



给排水  
暖通  
电气

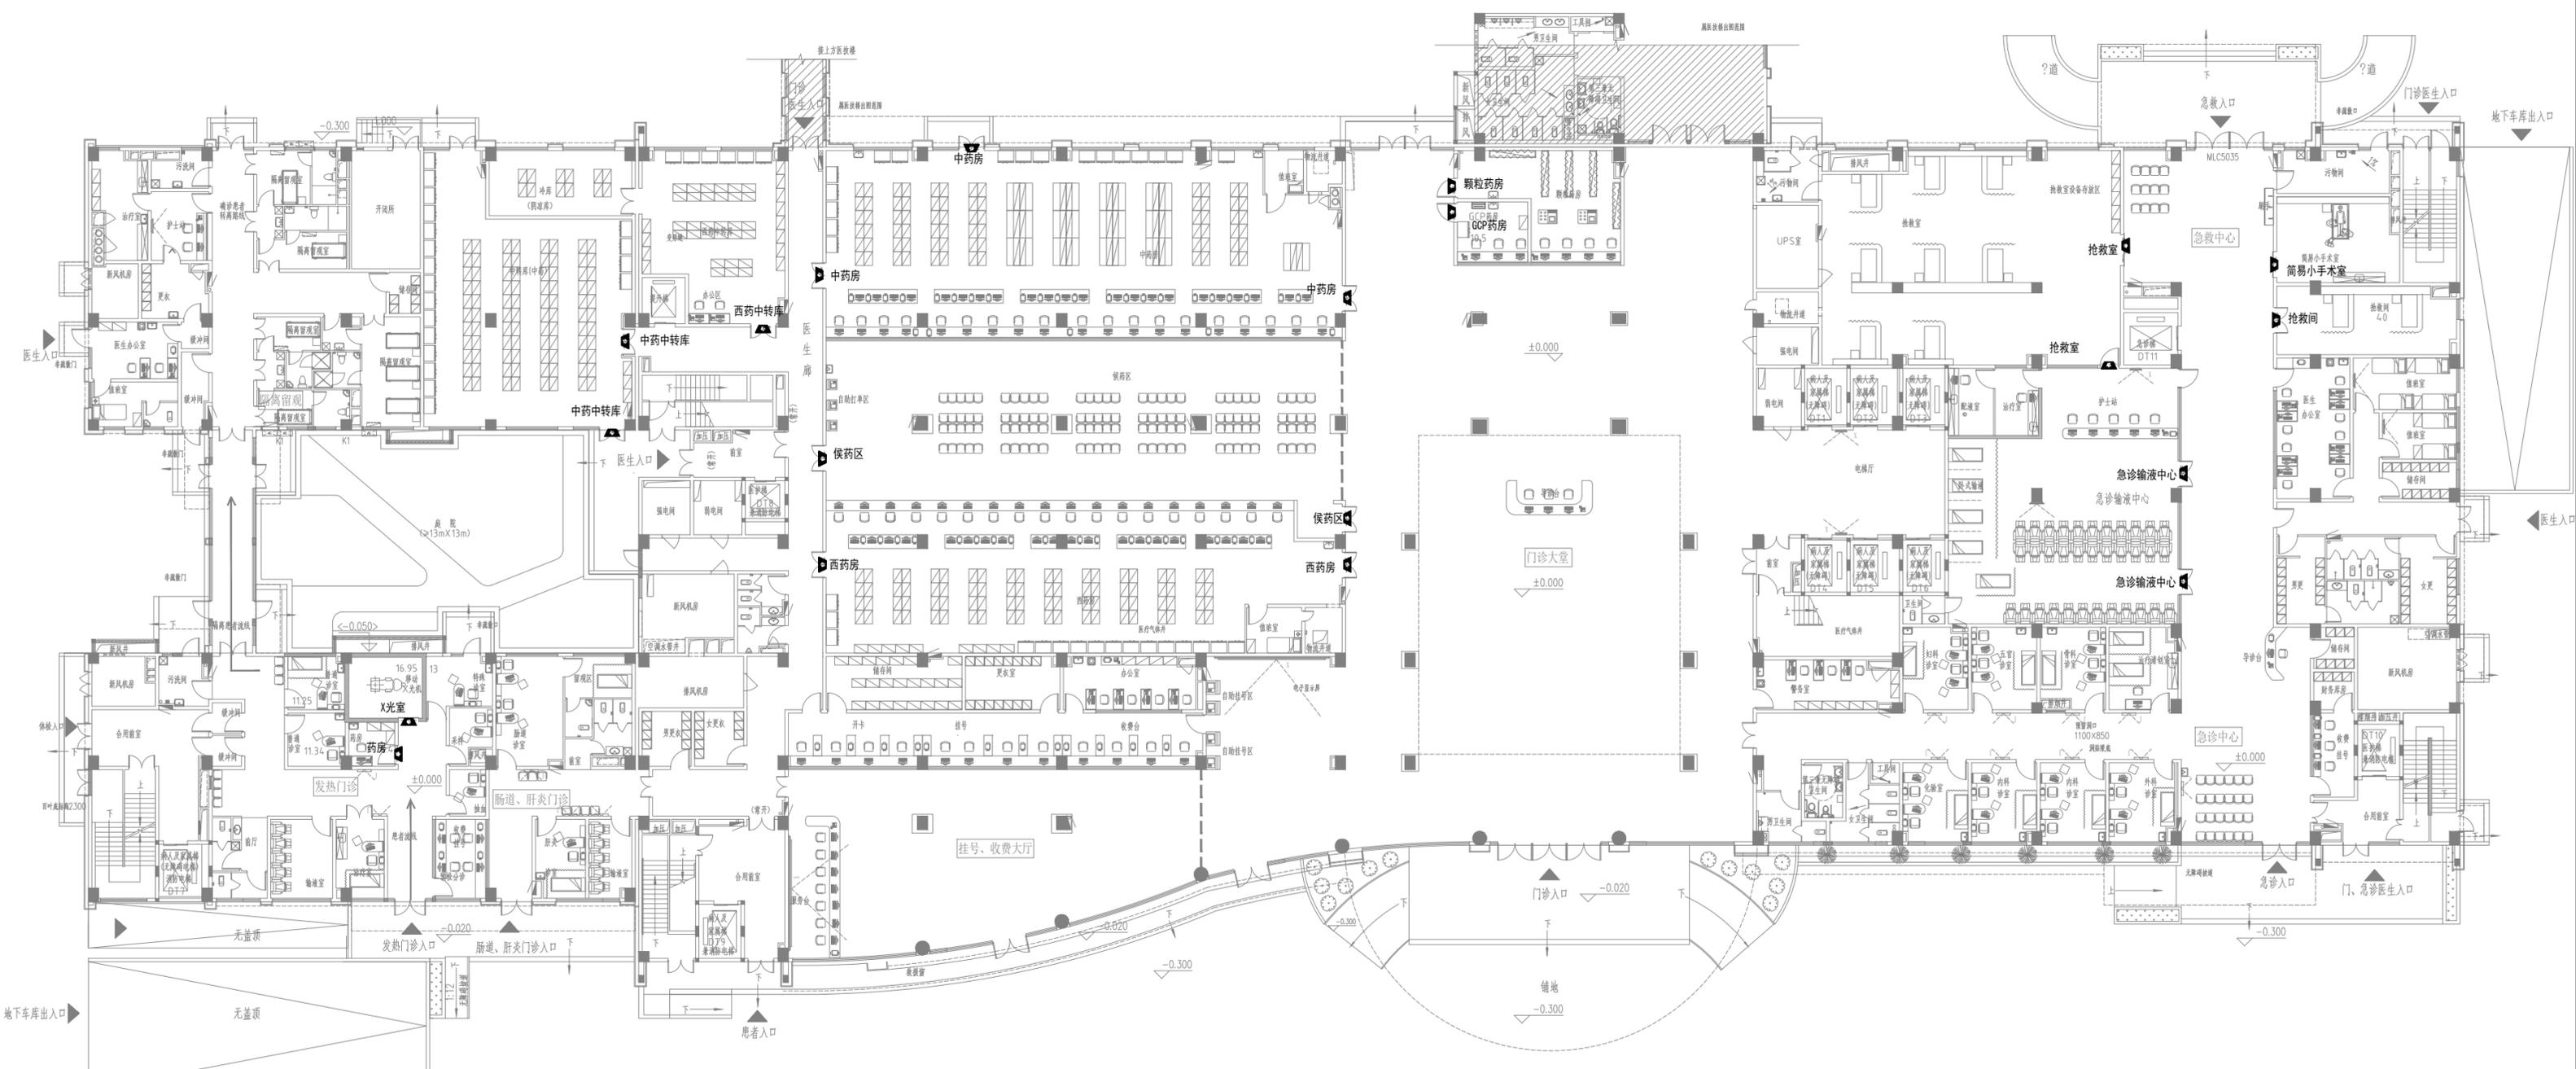


首层平面图 1:150  
H=±0.000  
本层门诊楼及前台楼层建筑面积:26920.7m<sup>2</sup>  
本层建筑面积:5688.1m<sup>2</sup>

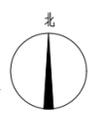

工程名称	广州中医药大学新址工程新增项目		
建设单位	广州中医药大学		
图名	门诊楼首层平面标注点图	设计阶段	施工图
图号	2021260-标准NB01-01	专业	标识
日期	2022.01	比例	1:100

条形?

给排水  
暖通  
电气

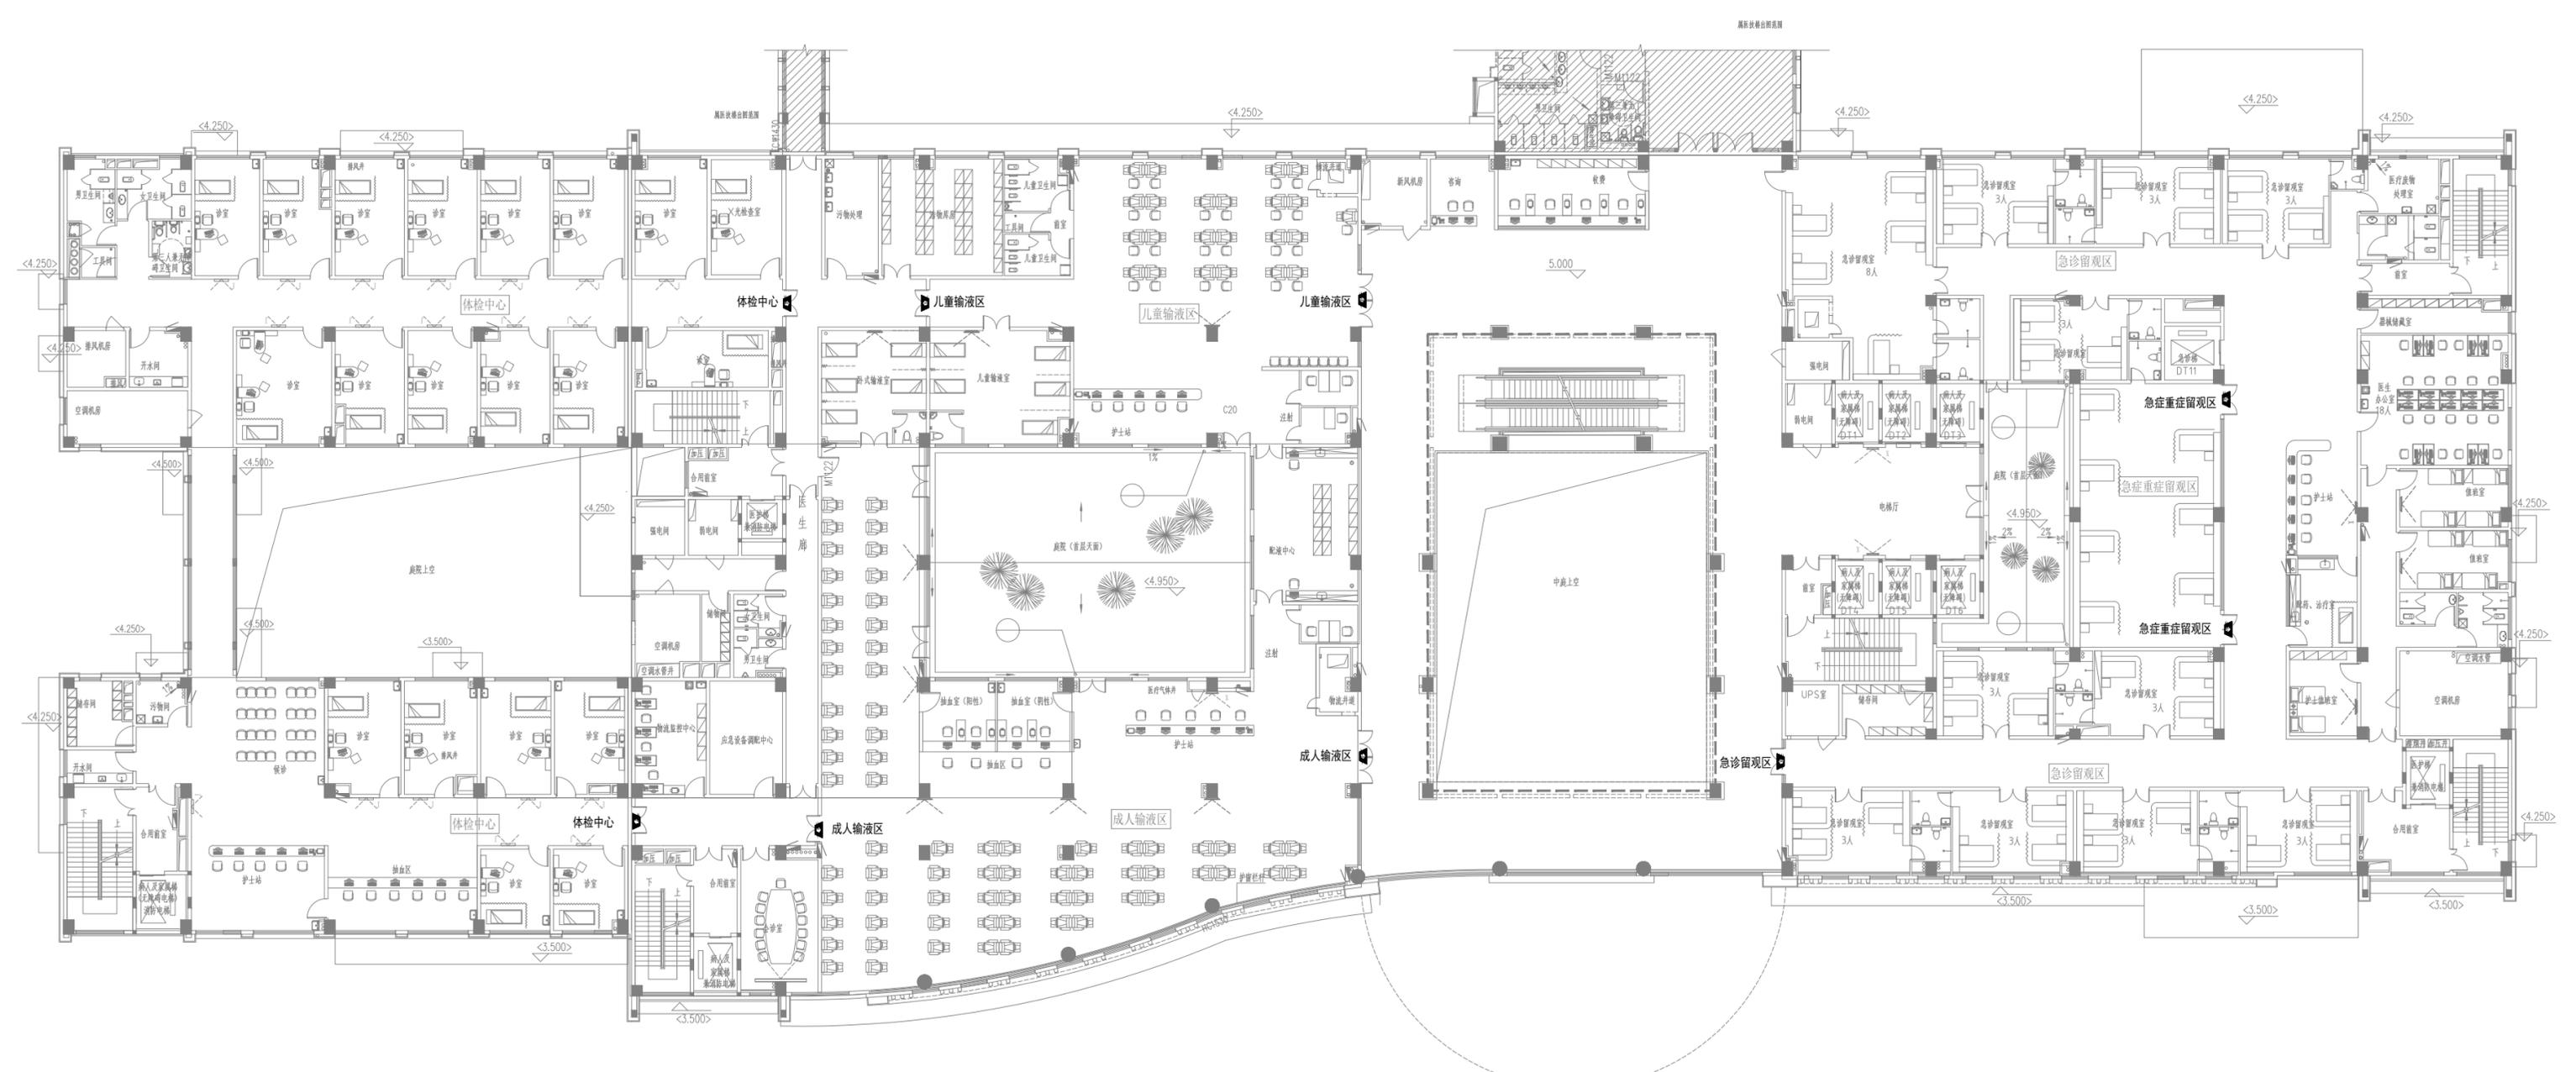


二层平面图 1:150  
H=5.000  
本层建筑面积: 4910.5m<sup>2</sup>

工程名称	广州中医药大学新址工程新增项目
建设单位	广州中医药大学
图名	门诊楼二层平面图标注图
图号	2021260- 标准NBD-02
设计阶段	施工图
专业	建筑
比例	1:150
日期	2022.01


条形?

7.排水  
8.暖通

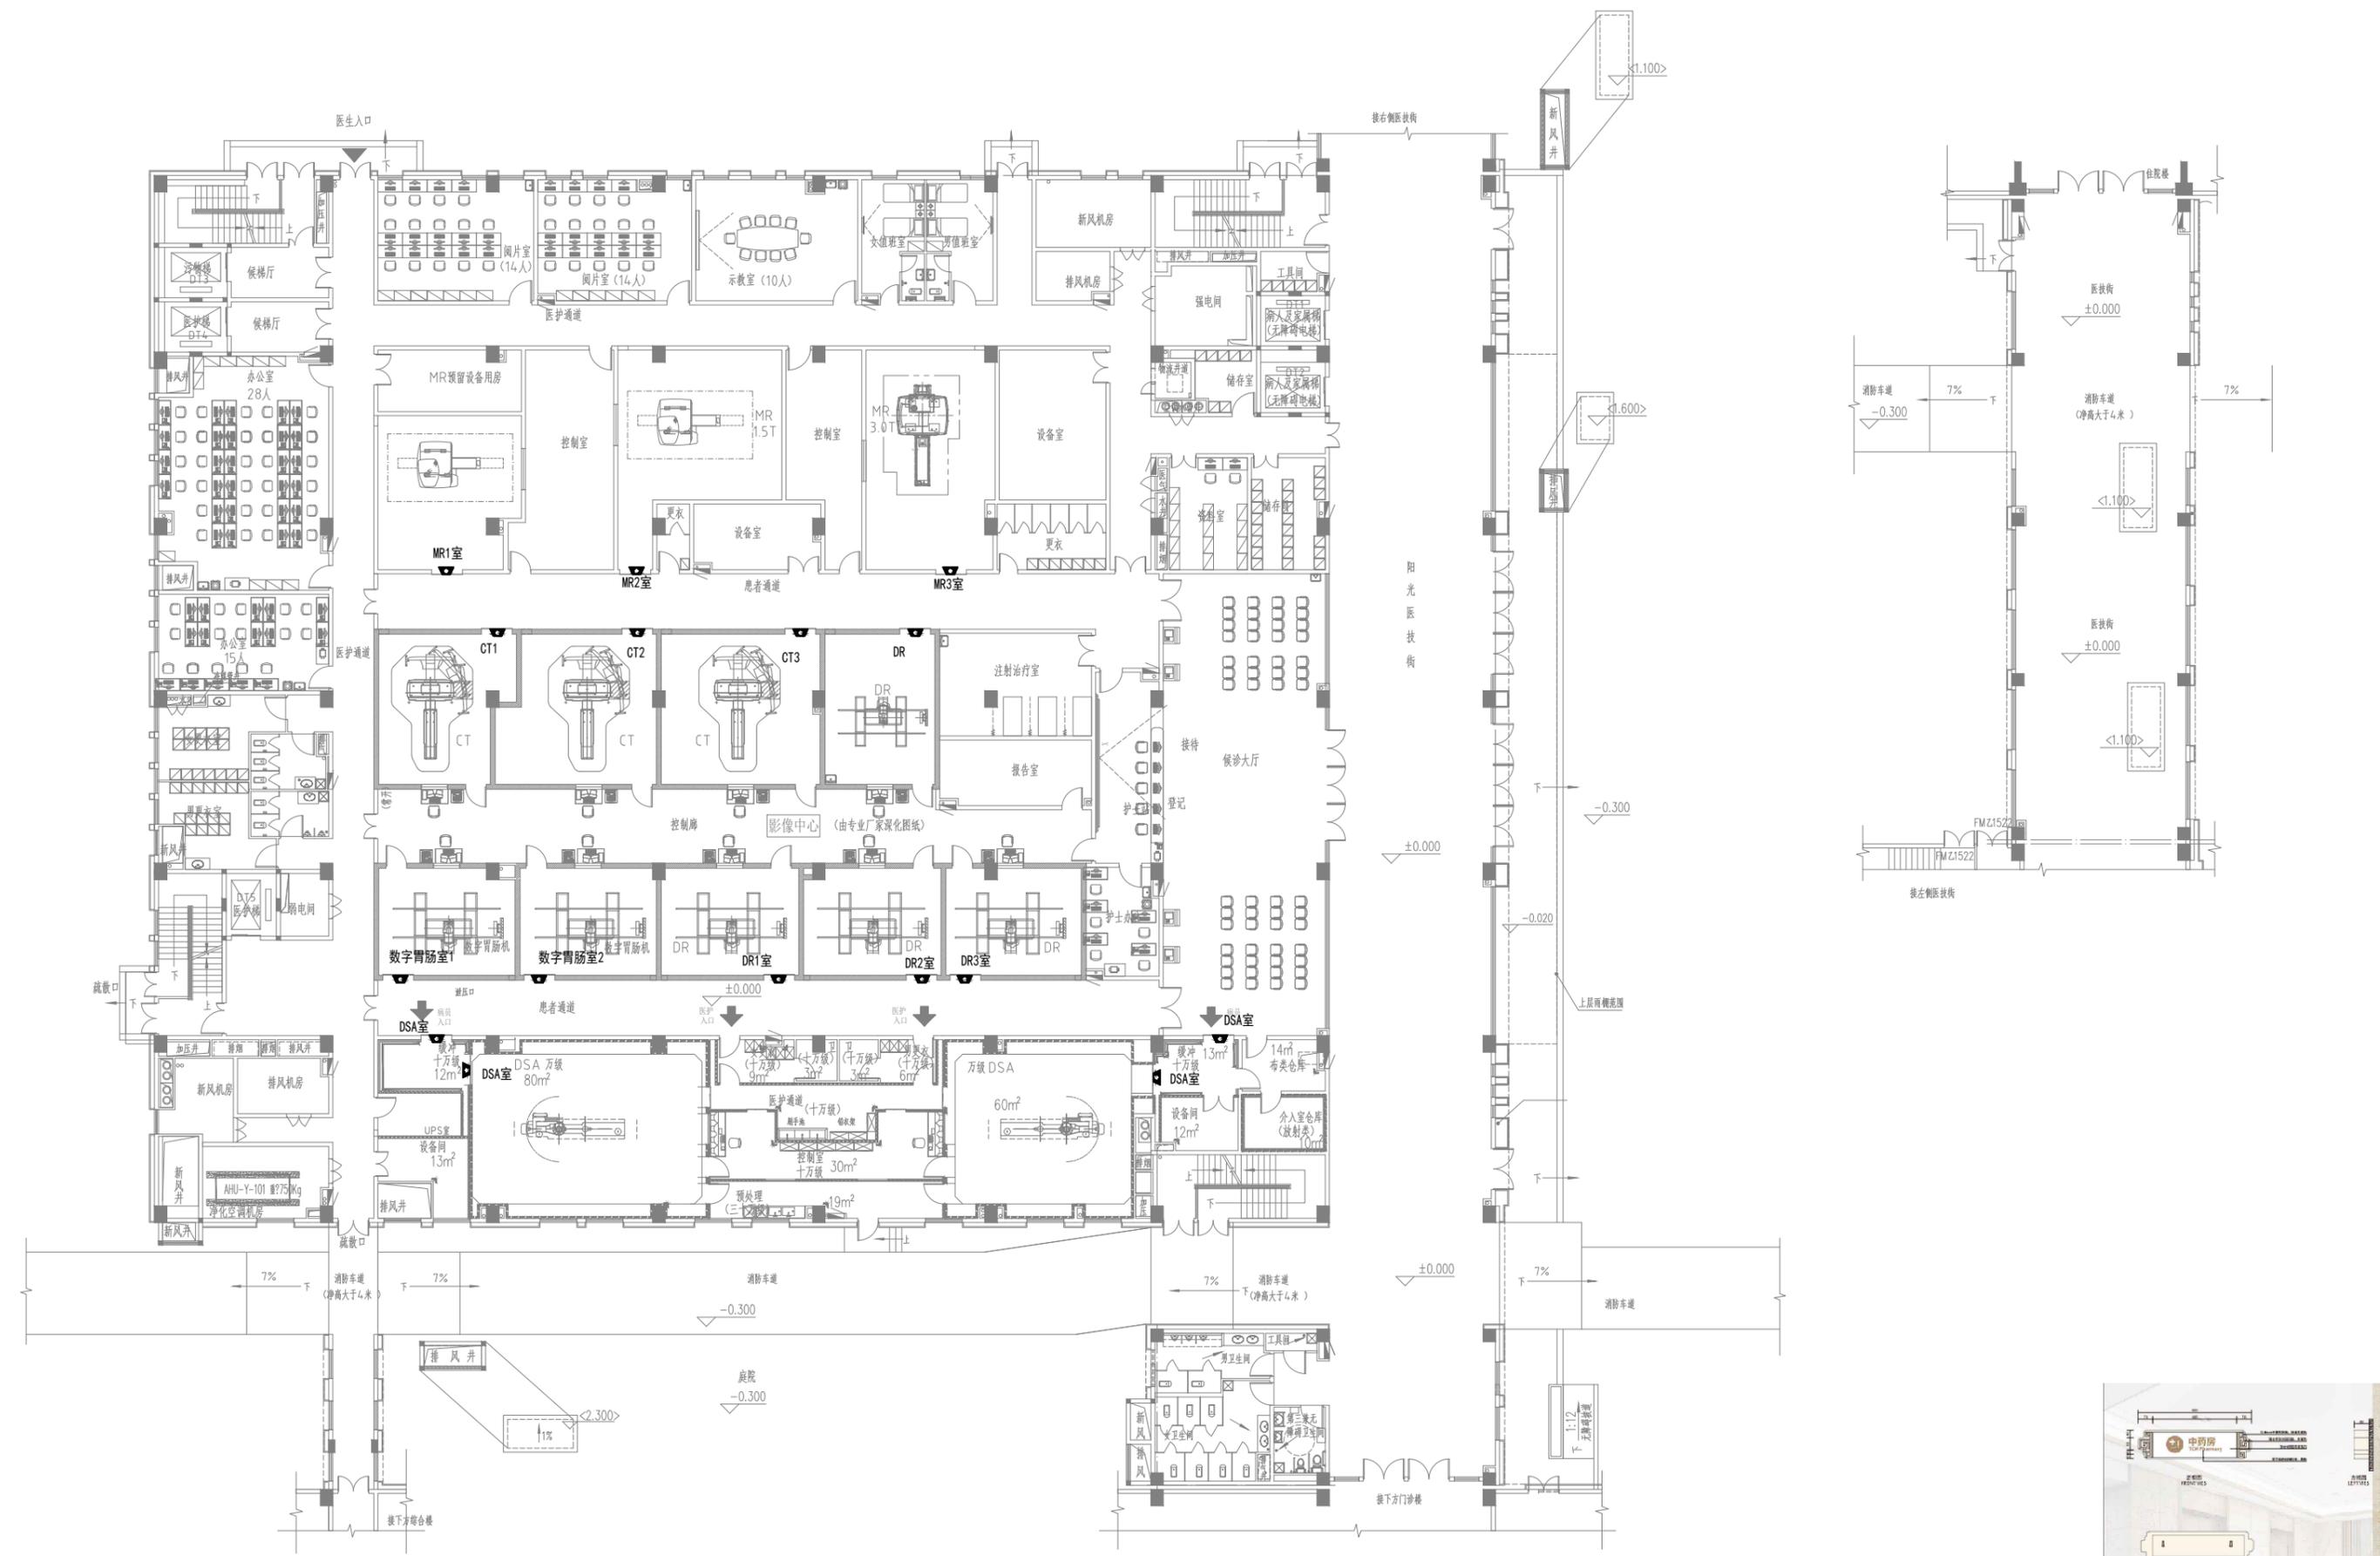

医技楼首层平面图 1:150


H=±0.000  
 总面积 9508.3m<sup>2</sup>  
 (本建筑为多层建筑)  
 备注: 洁净区域非土建施工范围, 具体做法详相关洁净深化图。

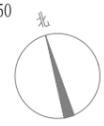

工程名称	广州市中医医院新建工程新增项目		
建设单位	广州市中医医院		
图名	医技楼首层平面标识布点图	设计阶段	施工图
图号	2021260-1 标施SNBD-07	专业	标识
		比例	1:150
		日期	2022.01

条形?

给排水  
暖通  
电气

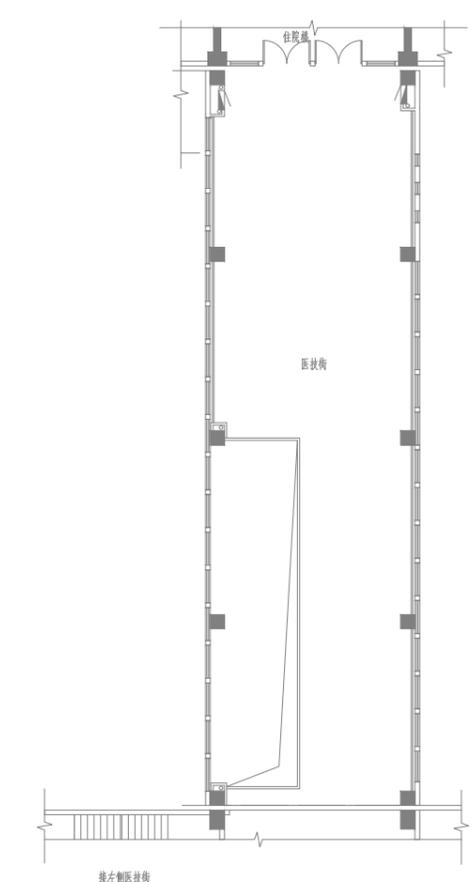

医技楼二层平面图 1:150  
H=5.000  
本层面积3831.1m<sup>2</sup>



工程名称	广州市中医医院新址工程新增项目		
建设单位	广州市中医医院		
图名	医技楼二层平面标识布点图	设计阶段	施工图
图号	2021260-1 标施SNBD-08	专业	标识
		比例	1:150
		日期	2022.01

条形?