

广州医科大学附属中医医院无障碍配套设施建设项目设计说明

天河院区:

- 天河院区医院 首层门诊出入口处增加不锈钢无障碍盲道砖连接市政无障碍, 详见图JS-1-01。
- 天河院区医院北边道路增加2m宽环形 红色透水沥青混凝土无障碍步道, 总长度为354m, 开挖环形步道示意区域内的原有沥青路面, 开挖至原混凝土结构面截止。详见图JS-1-02。



广东粤建设计研究院有限公司

GUANGDONG YUEJIAN DESIGN & RESEARCH INSTITUTE CO. LTD.

建筑工程甲级设计证书号 国家甲级A144000109

城市规划乙级设计证书号 粤自资规乙字 23440053

| | |
|---------------------------|-------------------------|
| 建设单位 CONSTRUCTION UNIT | 广州医科大学附属中医医院 |
| 项目名称 PROJECT NAME | 广州医科大学附属中医医院无障碍配套设施建设项目 |
| 子项目名称 SUBITEM NAME | - |
| 项目编号 PROJECT NO. | 2024B0105 |

| | | |
|--------------------------------|-----|-----|
| 审定人 APPROVER | 冯浩 | 冯浩 |
| 审核人 REVIEWER | 刘智勇 | 刘智勇 |
| 项目负责人 PRO. DIR. | 刘智勇 | 刘智勇 |
| 专业负责人 ARCH./ENGR. IN CHARGE | 黄勇 | 黄勇 |
| 校对 PROOFREADER | 黄勇 | 黄勇 |
| 设计人 DESIGNER | 叶荣辉 | 叶荣辉 |
| 制图人 DRAFTSMAN | 叶荣辉 | 叶荣辉 |

| | | | |
|-----------------------|-----------------------|-----------------------|-----------------------|
| 图纸名称 DRAWING TITLE | 无障碍配套设施建设项目设计说明 | | |
| 设计阶段 STAGE | 建 施 | | |
| 专业 DISCIPLINE | 建 筑 | | |
| 图号 DRAWING NO. | JS-S-1 | | |
| 比例 PROPORTION | 1:100 | | |
| 版次 REVISION NO. | 第一版 REVISION NO. 1 | 第二版 REVISION NO. 2 | 第三版 REVISION NO. 3 |
| 日期 DATE | 2024.06 | | |

版权所有, 未经授权, 不得复制
COPYRIGHT, NO REPRODUCTION WITHOUT AUTHORIZATION



广东粤建设计研究院有限公司
GUANGDONG YUEJIAN DESIGN & RESEARCH INSTITUTE CO., LTD.

建筑工程甲级设计证书号 国家甲级A144000109
城市规划乙级设计证书号 粤自资规乙字 23440053

建设单位 广州医科大学附属中医医院

项目名称 广州医科大学附属中医医院无障碍配套设施建设项目

子项目名称 天河院区

项目编号 2024B0105

| | | |
|----------------------------------|-----|-----|
| 审定人 APPROVER | 冯浩 | 冯浩 |
| 审核人 REVIEWER | 刘智勇 | 刘智勇 |
| 项目负责人 PROJ. DIR. | 刘智勇 | 刘智勇 |
| 专业负责人 ANCL. / ENCL. IN CHARGE | 黄勇 | 黄勇 |
| 校对 PROOFREADER | 黄勇 | 黄勇 |
| 设计人 DESIGNER | 叶荣辉 | 叶荣辉 |
| 制图人 DRAFTER | 叶荣辉 | 叶荣辉 |

图纸名称 天河院区北边道路改造平面图

设计阶段 建筑

专业 建筑


图号 JS-1-02

比例 1:100


版次 第一版 第二版 第三版

日期 2024.06

版权所有，未经授权，不得复制
COPYRIGHT, NO REPRODUCTION WITHOUT AUTHORIZATION

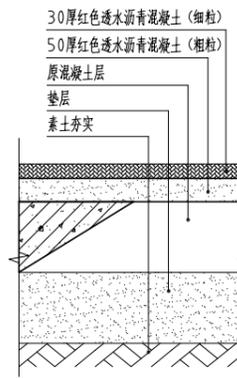

① 无障碍步道路面断面图 1:100

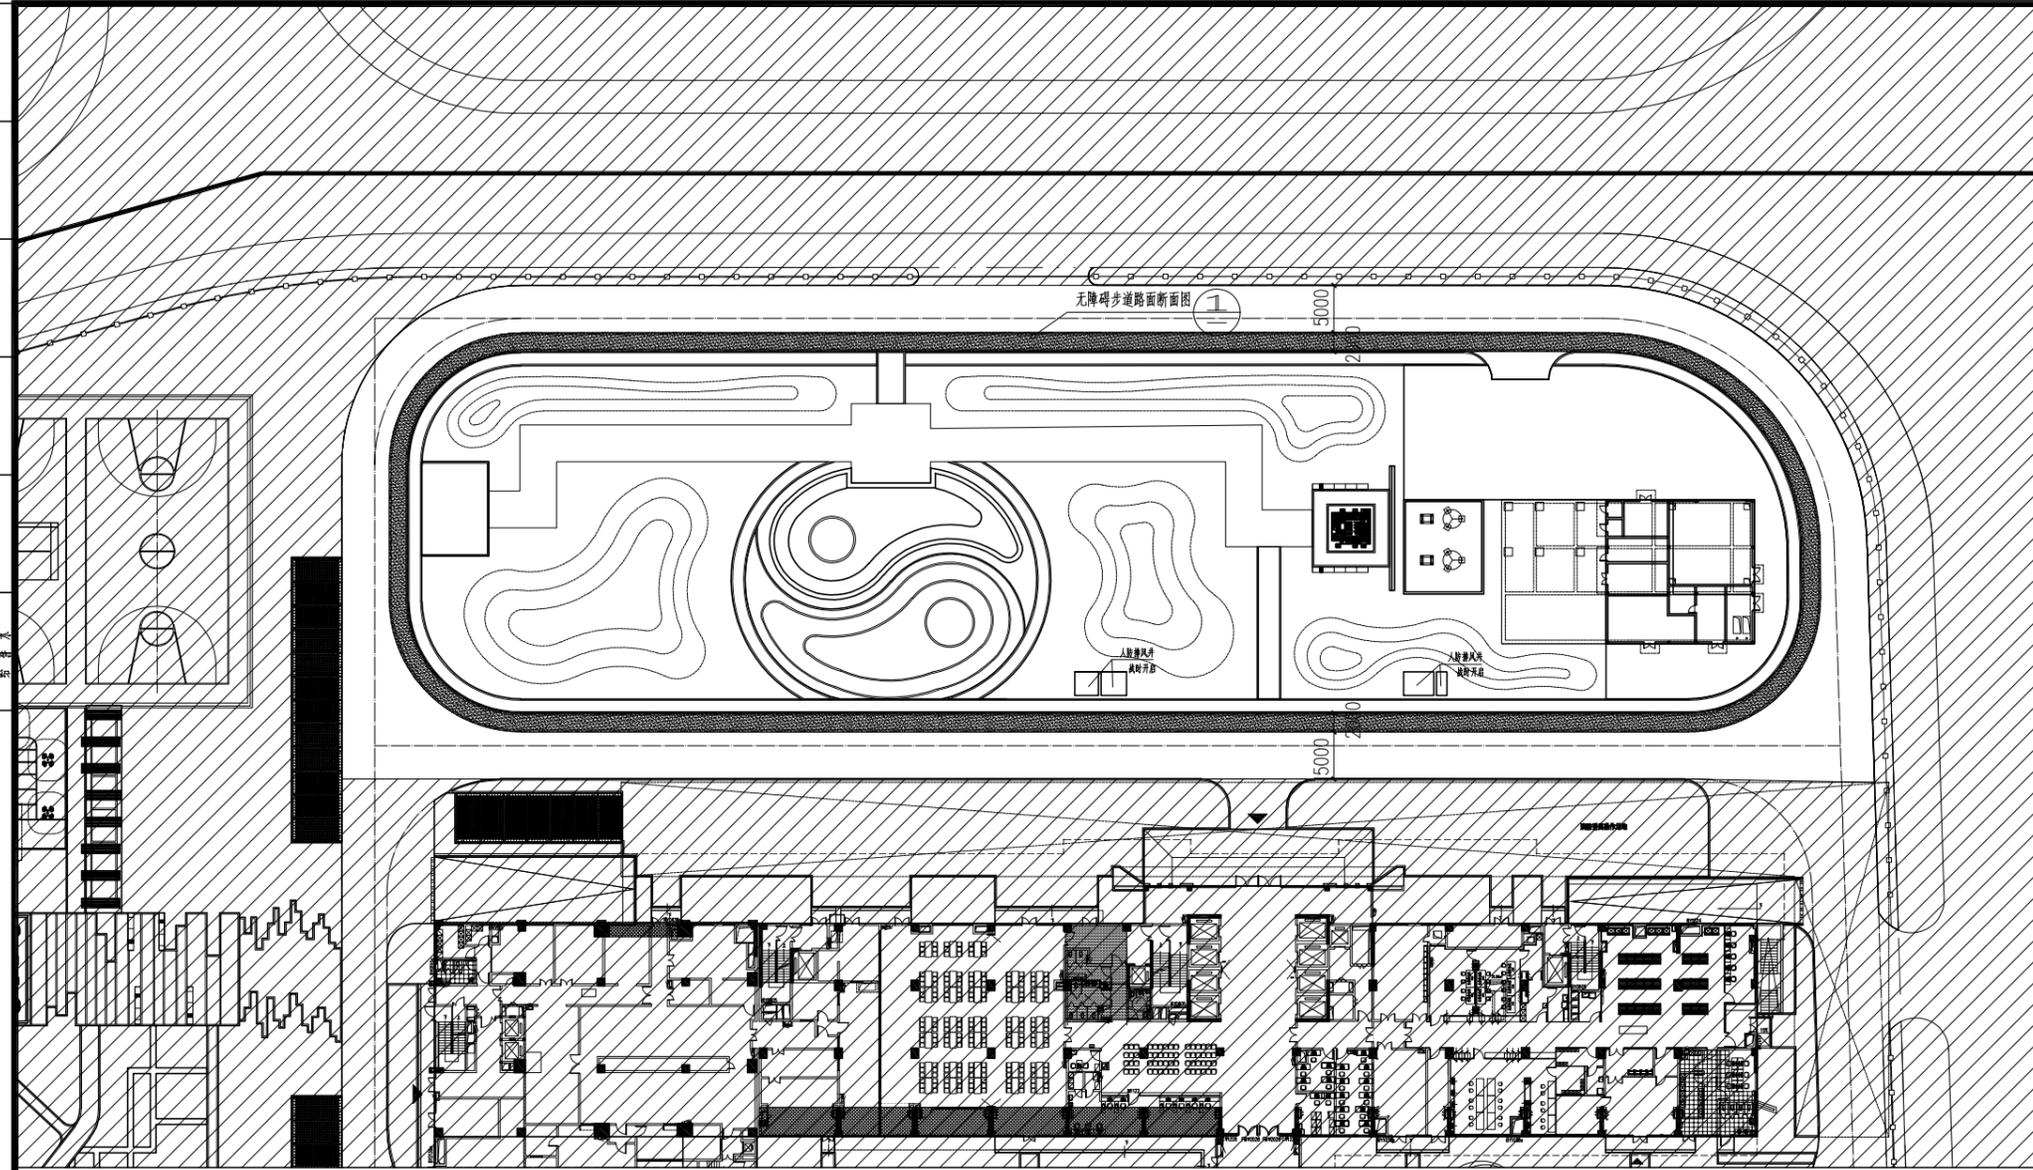

天河院区北边道路改造平面图 1:500

注明：天河院区医院北边道路增加2m宽环形红色透水沥青混凝土无障碍步道，总长度为354m。开挖环形步道示意图区域内的原有沥青路面，开挖至原混凝土结构面截止。

斜线部分为非本次出图范围

| | |
|----|---------------|
| 日期 | |
| 图名 | 天河院区北边道路改造平面图 |
| 专业 | 建筑 |
| 图号 | JS-1-02 |
| 比例 | 1:500 |
| 设计 | 叶荣辉 |
| 审核 | 刘智勇 |
| 审定 | 冯浩 |
| 日期 | 2024.06 |

