

天河院区住院病房增加防蚊门窗项目


广州医科大学附属中医医院

(施工图)



广东正建设工程有限公司
GUANGDONG ZHENGJIAN ENGINEERING DESIGN CO.,LTD.

一、门立面示意图

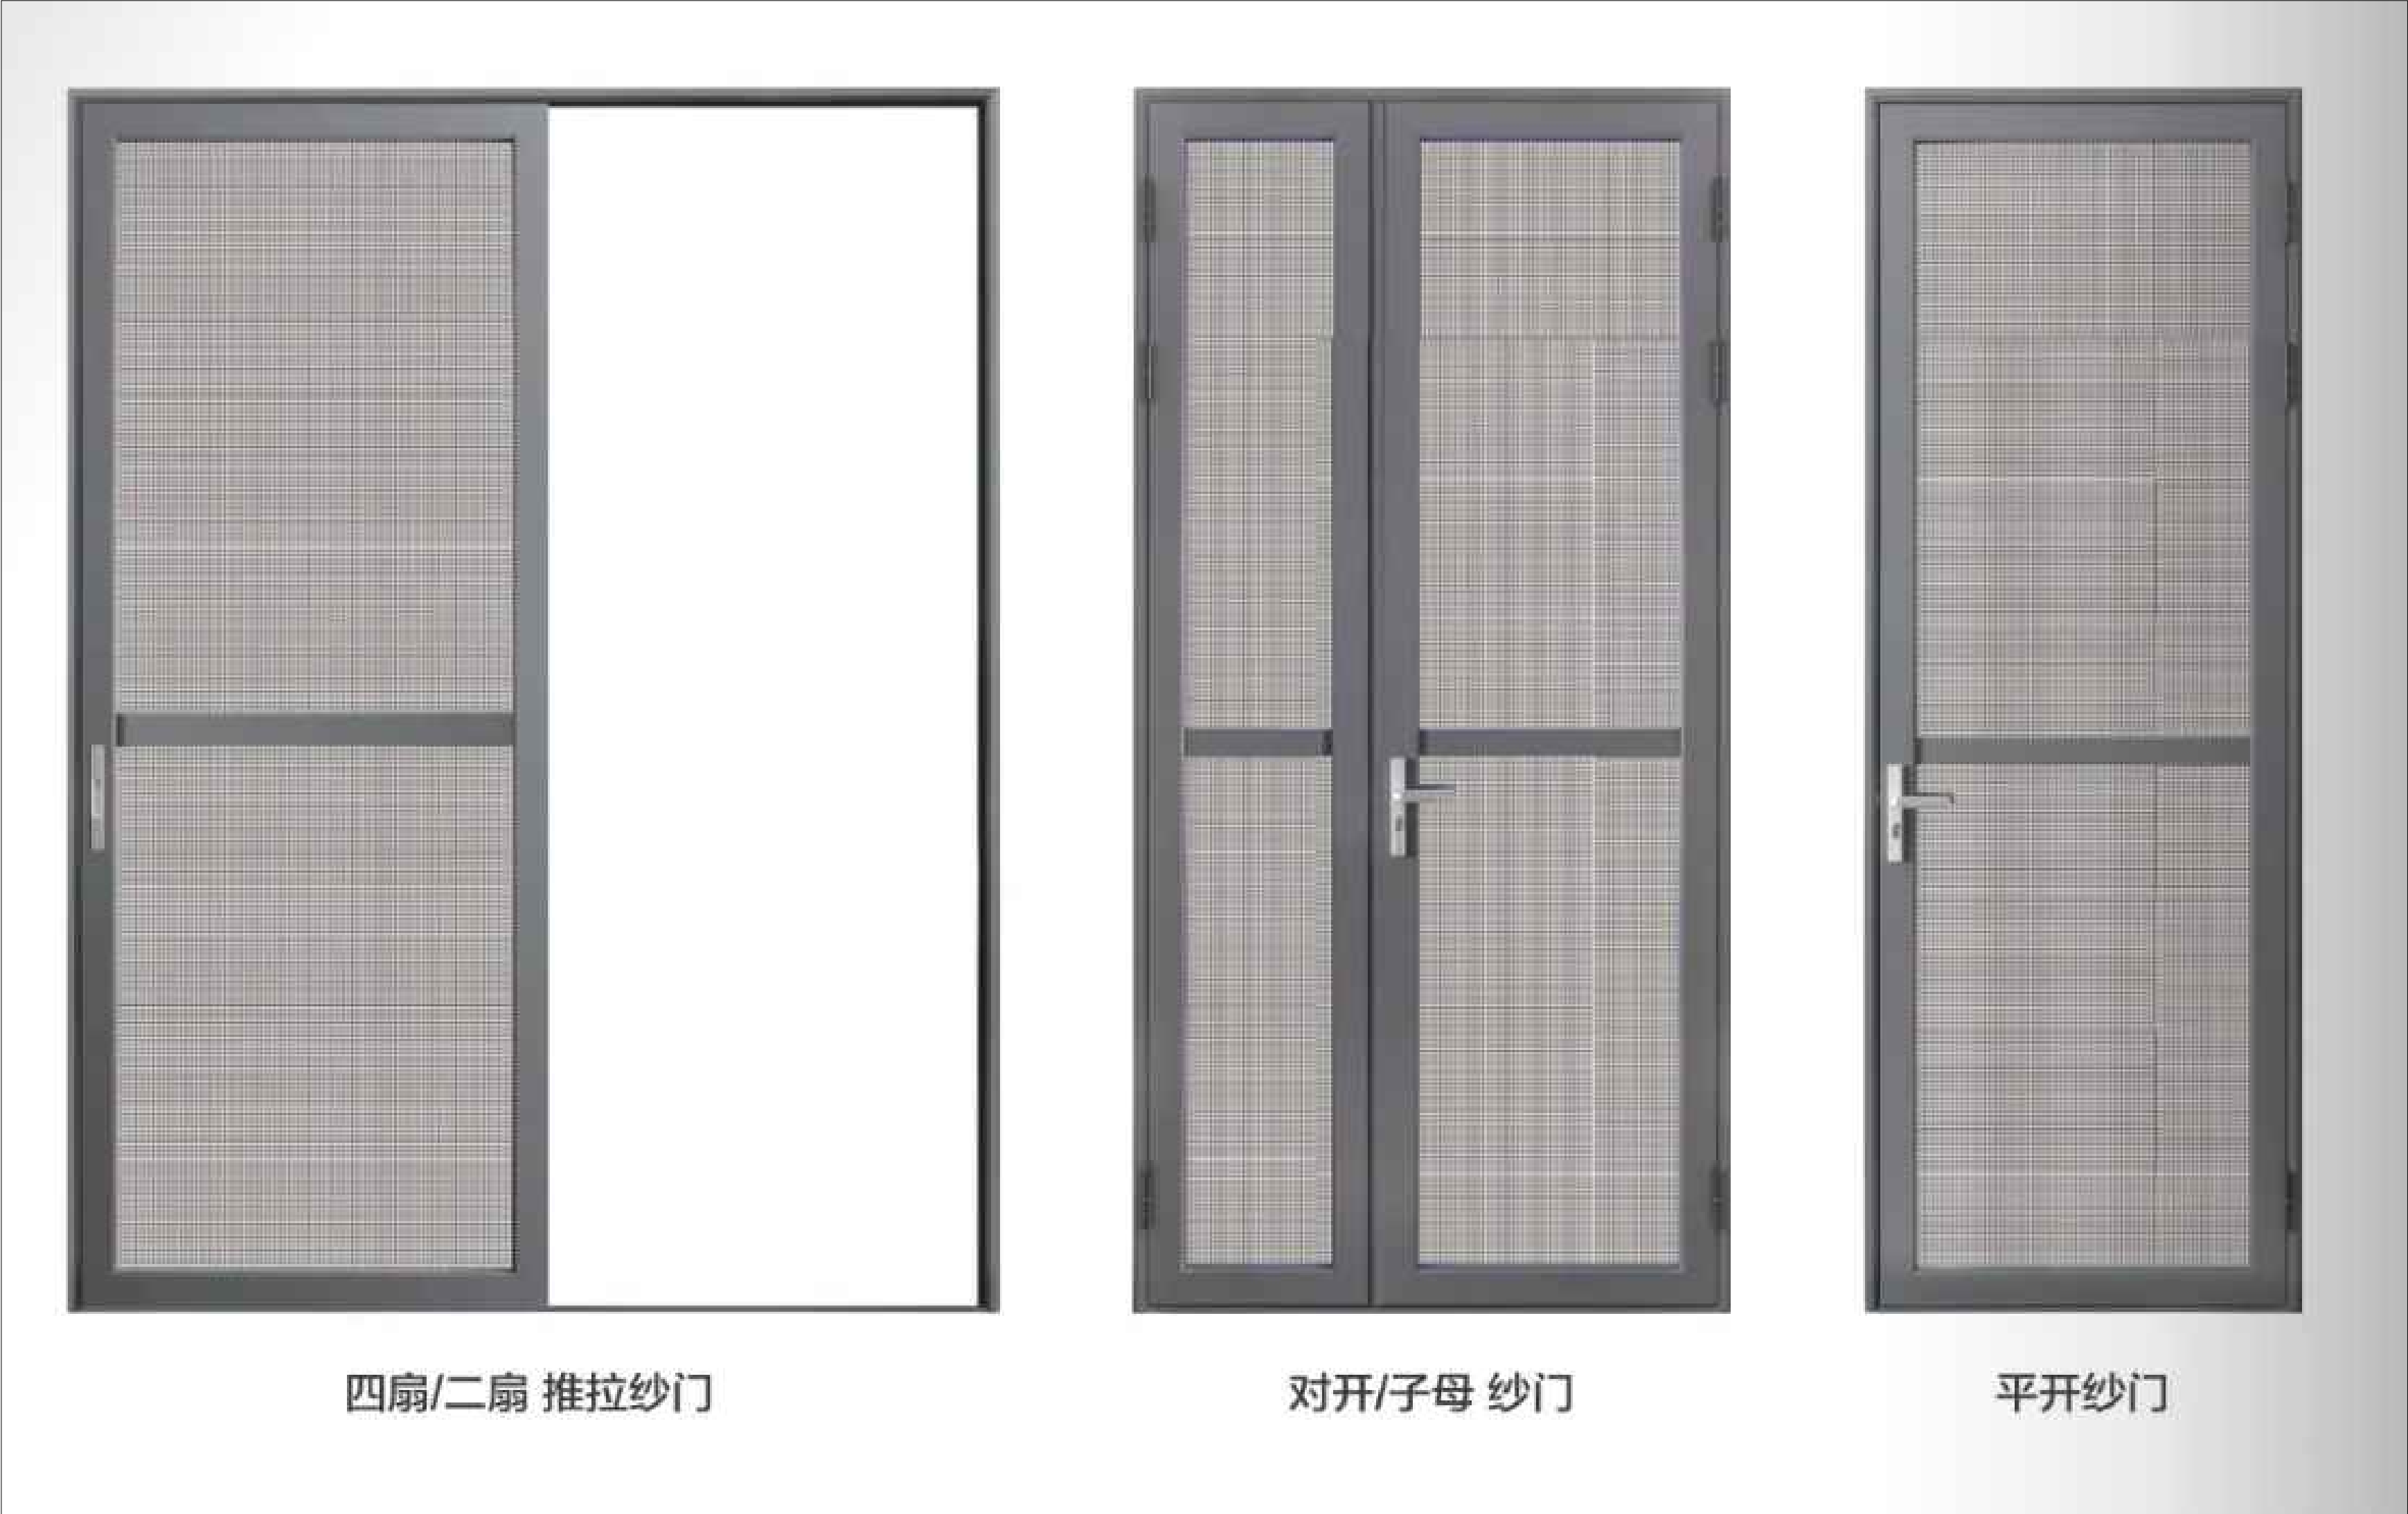

广东正建筑设计工程有限公司
GUANGDONG ZHENGJIAN ENGINEERING DESIGN CO.,LTD.

工程名称 PROJECT	广州医科大学附属中医医院 天河区住院病房增加防蚊门窗项目
图 名 DRAWING TITLE	门立面示意图

审 定 EXAMINED	蒋奎珍 蒋奎珍
批 准 APPROVED	莫振球 莫振球
修 改 REV	莫振球 莫振球

项目负责人 ITEM IN CNARGED	卢志标 卢志标
设 计 DESIGNED	卢志标 卢志标
制 图 DRAWN	许宝超 许宝超

日 期 DATE	2024.04.28
比 例 SCALE	1: 45
图 号 NUMBER	1-01

地址：广州市海珠区艺苑路东庆街 3、4号六楼602房
电话：020-85520780 18028027838
传真：020-85520780-808
邮箱：adhpy@163.com
网址：www.gdzzj668.com
邮编：510310

备注 MEMO
使用此图时，应同时参照其他相关技术规范。 如发现有错漏之处，应及时通知设计单位进行修改。 图线按制图标准执行，未按标准执行者，责任自负。 图线按制图标准执行，未按标准执行者，责任自负。 施工时以现场实际尺寸为准。

二、门型材示意图

型号: STF-M-01

米重: 0.775 kg/m | 壁厚: 1.4 mm



名称: 40扇料-68



型号: STF-M-05

米重: 0.516 kg/m | 壁厚: 1.0 mm



名称: 40多功能边框



型号: STF-M-06

米重: 0.243 kg/m | 壁厚: 1.0 mm



名称: 40下轨





广东正建筑设计工程有限公司
GUANGDONG ZHENGJIAN ENGINEERING DESIGN CO.,LTD.

工程名称
PROJECT
广州医科大学附属中医医院
天河院区住院病房增加防蚊门窗项目
图 名
DRAWING TITLE
门型材示意图

审 定
EXAMINED
蒋奎珍
批 准
APPROVED
莫振球
修 改
REV
莫振球

项目负责人
ITEM IN CNARGED
卢志标
设 计
DESIGNED
卢志标
制 图
DRAWN
许宝超

日期
DATE
2024.04.28
比例
SCALE
1: 45
图 号
NUMBER
1-02

地址: 广州市海珠区艺苑路东庆街
3、4号六楼602房
电话: 020-85520780 18028027838
传真: 020-85520780-808
邮箱: adhpy@163.com
网址: www.gdzj668.com
邮编: 510310


备注
MEMO
使用时, 应同时参照其他相关图纸。
如发现有错漏之处, 应及时通知设计部。
图线按国家标准, 未经许可, 严禁
修改、复制。 图线按国家标准, 未经许可, 严禁
施工时以图线标注尺寸为准。

三、门型材颜色. 参数表

型材颜色 Profile color



金属灰

 

金属咖

产品参数 Product parameters

型 材：原生铝 6063-T5	外框厚宽：49 mm
基础壁厚：1.4 mm	锁 具：推拉-双勾锁、平开-磁吸静音锁
扇料面宽：68 mm	开启方式：推拉、平开、子母门、对开
扇料厚度：40 mm	纱 网：金钢网、高清网、高透网
外框面宽：40 mm	



广东正建筑设计工程有限公司
GUANGDONG ZHENGJIAN ENGINEERING DESIGN CO.,LTD.

工程名称 PROJECT	广州医科大学附属中医医院 天河院区住院病房增加防蚊门窗项目
图 名 DRAWING TITLE	门型材颜色. 参数表


审 定 EXAMINED	蒋奎珍 蒋奎珍	项目负责人 ITEM IN CNARGED	卢志标 卢志标
批 准 APPROVED	莫振球 莫振球	设 计 DESIGNED	卢志标 卢志标
修 改 REV	莫振球 莫振球	制 图 DRAWN	许宝超 许宝超

日 期 DATE	2024.04.28
比 例 SCALE	1: 45
图 号 NUMBER	1-03

地址：广州市海珠区艺苑路东庆街 3、4号六楼602房
电话：020-85520780 18028027838
传真：020-85520780-808
邮箱：adhpy@163.com
网址：www.gdzj668.com
邮编：510310

备注 MEMO
使用此图时，应同时参照其他相关标准。 如发现有修改之处，应通知设计单位进行修改。 图线按制图标准执行，未按标准执行者，严禁 抄袭、复制。图线按标准尺寸标注参考尺寸。 施工时以现场标注尺寸为准。

一、窗立面示意图

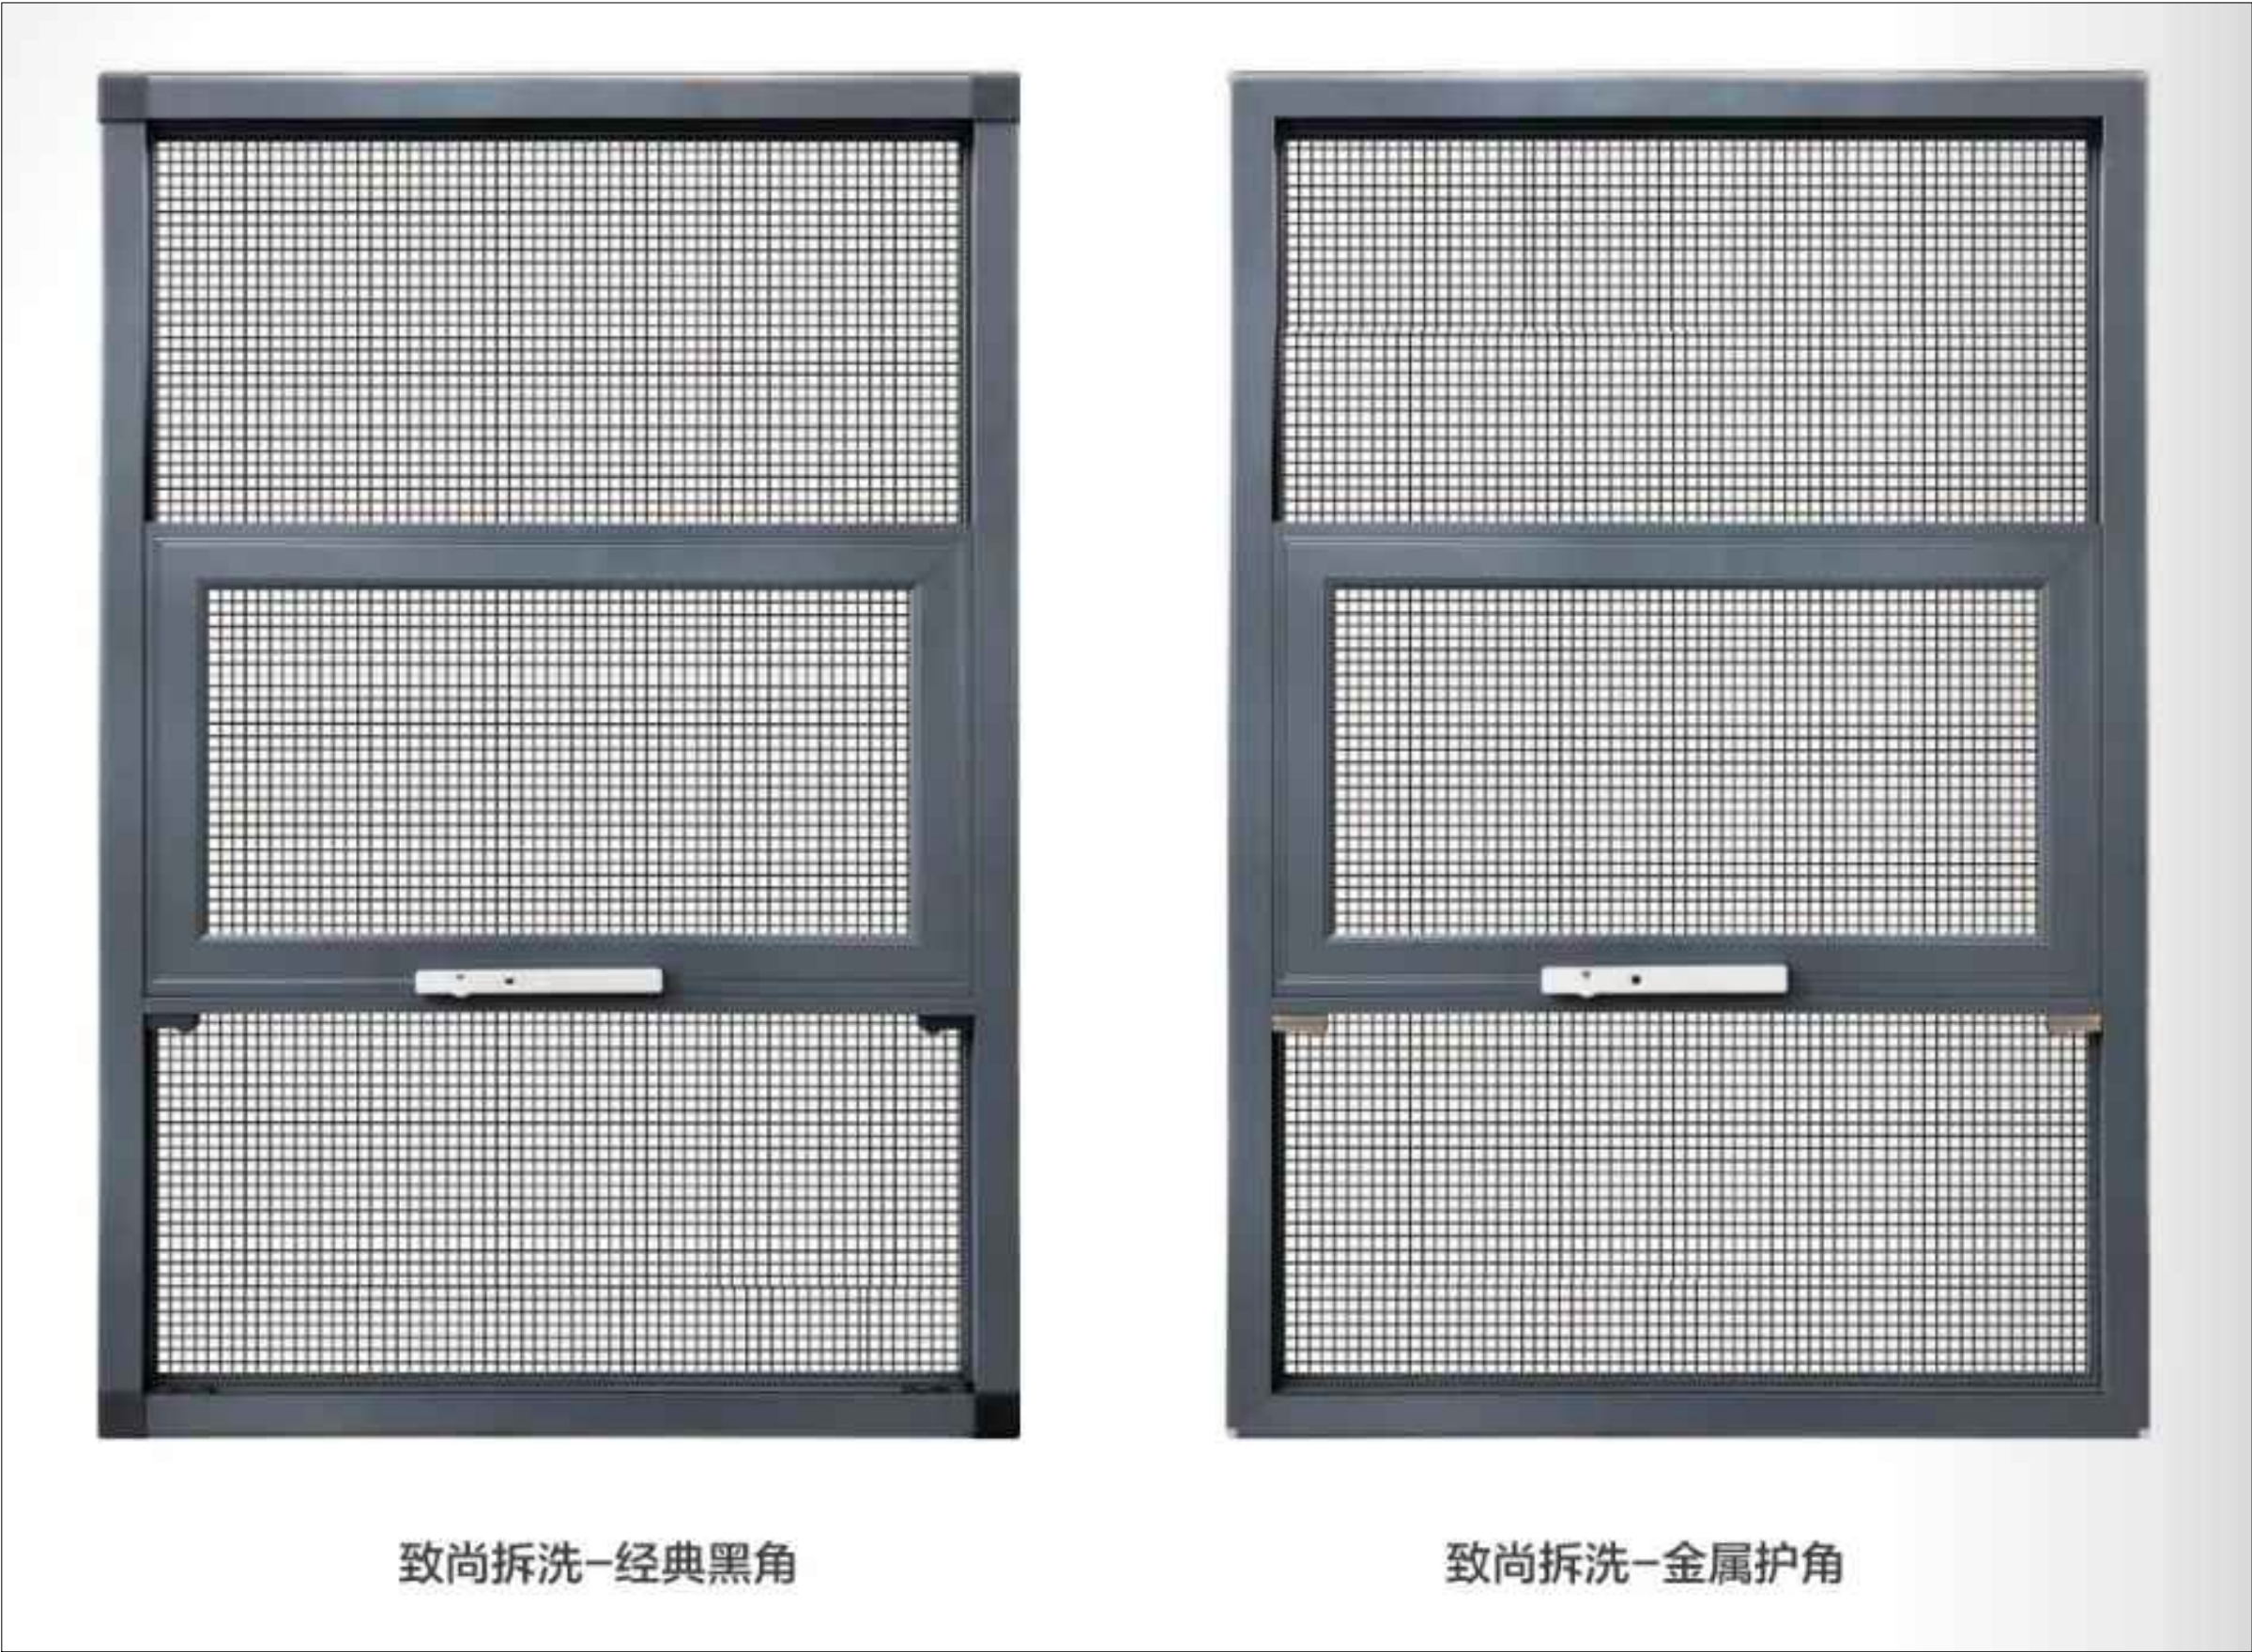

致尚拆洗-经典黑角

致尚拆洗-金属护角



广东正建筑设计工程有限公司
GUANGDONG ZHENGJIAN ENGINEERING DESIGN CO.,LTD.

工程名称 PROJECT	广州医科大学附属中医医院 天河区住院病房增加防蚊门窗项目
图 名 DRAWING TITLE	窗立面示意图

审 定 EXAMINED	蒋奎珍 蒋奎珍
批 准 APPROVED	莫振球 莫振球
修 改 REV	莫振球 莫振球

项目负责人 ITEM IN CNARGED	卢志标 卢志标
设 计 DESIGNED	卢志标 卢志标
制 图 DRAWN	许宝超 许宝超

日 期 DATE	2024.04.28
比 例 SCALE	1: 45
图 号 NUMBER	1-04

地址：广州市海珠区艺苑路东庆街 3、4号六楼602房
电话：020-85520780 18028027838
传真：020-85520780-808
邮箱：adhpy@163.com
网址：www.gdzj668.com
邮编：510310

备注 MEMO
使用此图时，应同时参照其他相关技术规范。 如发现有错漏之处，应及时通知设计单位进行修改。 图纸版权归本公司所有，未经许可，严禁 抄袭、复制。 图纸标注尺寸均为参考尺寸， 施工时以现场实际尺寸为准。

二、窗型材示意图

型号: STF-1001

米重: 0.198 kg/m | 壁厚: 0.8 mm



名称: 固定框料



型号: STF-1018

米重: 0.187 kg/m | 壁厚: 0.8 mm



名称: 辅助扇料




型号: STF-1003

米重: 0.185 kg/m | 壁厚: 0.8 mm




名称: 开启扇料




型号: STF-1004A

米重: 0.2 kg/m | 壁厚: 0.8 mm

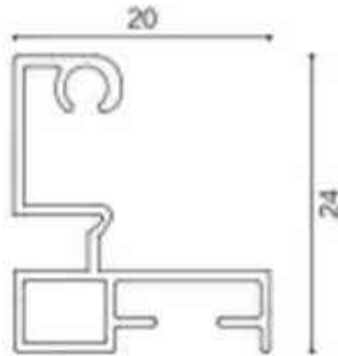

名称: 中横锁扣料





广东正建设计工程有限公司
GUANGDONG ZHENGJIAN ENGINEERING DESIGN CO.,LTD.

工程名称
PROJECT
广州医科大学附属中医医院
天河院区住院病房增加防蚊门窗项目

图 名
DRAWING TITLE
窗型材示意图

审 定
EXAMINED
蒋奎珍 审核

批 准
APPROVED
莫振球 审核

修 改
REV
莫振球 审核

项目负责人
ITEM IN CNARGED
卢志标 卢志标

设 计
DESIGNED
卢志标 卢志标

制 图
DRAWN
许宝超 卢志标

日 期
DATE
2024.04.28


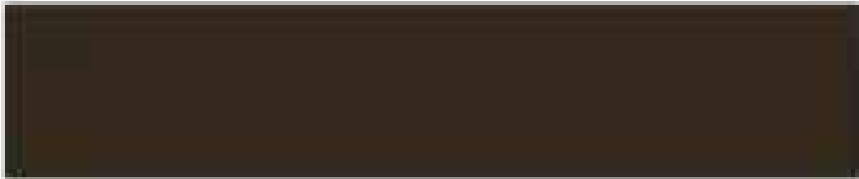

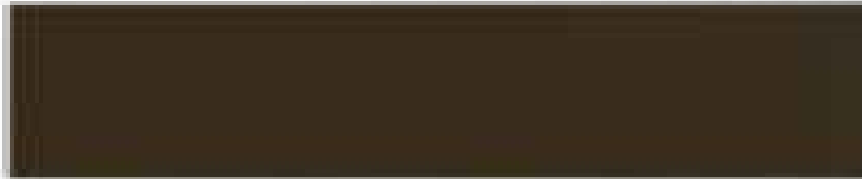
 
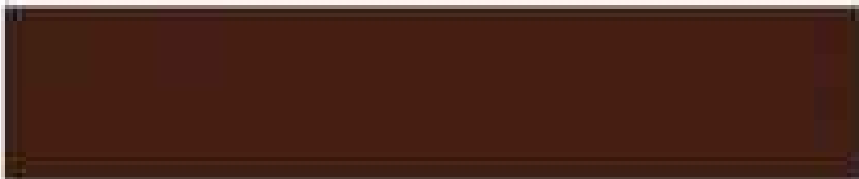
 
比 例
SCALE
1: 45

图 号
NUMBER
1-05

地址: 广州市海珠区艺苑路东庆街
3、4号六楼602房
电话: 020-85520780 18028027838
传真: 020-85520780-808
邮箱: adhpy@163.com
网址: www.gdzj668.com
邮编: 510310

备注
MEMO
使用时, 应同时参照其他相关图纸。
如发现有错漏之处, 应及时通知设计人员。
图线按国家标准, 线条粗细按图例。
图例: 图例按国家标准, 线条粗细按图例。
施工时以现场标注尺寸为准。

三、窗型材颜色. 参数表

型材颜色 Profile color	
	
砂灰	黑咖
	
金属灰	金属咖
	
黑色	红咖
	
白色	
产品参数 Product parameters	
型 材: 原生铝 6063-T5	安装面: 21 mm
基础壁厚: 1.0 mm	防护格: 10X10mm、10X16mm
内框面宽: 21 mm	开启方式: 二推、三推、左右推、下悬、断口
开启面宽: 26 mm、30 mm	纱 网: 金钢网、高清网、高透网
外框厚度: 26 mm	款 式: 固定款、塑料护角款、金属护角款



广东正建设计工程有限公司
GUANGDONG ZHENGJIAN ENGINEERING DESIGN CO.,LTD.

工程名称 PROJECT 广州医科大学附属中医医院
天河院区住院病房增加防蚊门窗项目
图 名 DRAWING TITLE 窗型材颜色. 参数表

审 定 EXAMINED 蒋奎珍 审核
批 准 APPROVED 莫振球 审核
修 改 REV 莫振球 审核

项目负责人 ITEM IN CNARGED 卢志标 卢志标
设 计 DESIGNED 卢志标 卢志标
制 图 DRAWN 许宝超 许宝超

日 期 DATE 2024.04.28
比 例 SCALE 1: 45
图 号 NUMBER 1-06

地址: 广州市海珠区艺苑路东庆街
3、4号六楼602房
电话: 020-85520780 18028027838
传真: 020-85520780-808
邮箱: adhpy@163.com
网址: www.gdzj668.com
邮编: 510310

备注 MEMO 使用时, 应同时参照其他相关图纸。
如发现有错漏之处, 应及时通知设计人员修改。
图线按国家现行标准, 未经许可, 严禁
抄袭、复制。 图线按国家现行标准, 未经许可, 严禁
施工时以图线标注尺寸为准。

门窗表 (一)

M1527a	M1327a	FM甲1527a (防火玻璃)	FM甲1822			
C0718a(A)	C1218a	C1218a(B)	C2518a	C2718a	C2918a	C3318a
C2118a(B)	C0724a(A)	C1224a FC乙1224a	C1224a(B)	FC乙1224a(B)	C2724a(J)	C2524a(J)



广东正建筑设计工程有限公司
GUANGDONG ZHENGJIAN ENGINEERING DESIGN CO.,LTD.

工程名称
PROJECT
广州医科大学附属中医医院
天河院区住院病房增加防蚊门窗项目

图 名
DRAWING TITLE
门窗表 (一)

审 定
EXAMINED
蒋奎珍 审核

批 准
APPROVED
莫振球 审核

修 改
REV
莫振球 审核

项目负责人
ITEM IN CNARGED
卢志标 卢志标

设 计
DESIGNED
卢志标 卢志标

制 图
DRAWN
许宝超 许宝超

日 期
DATE
2024.04.28

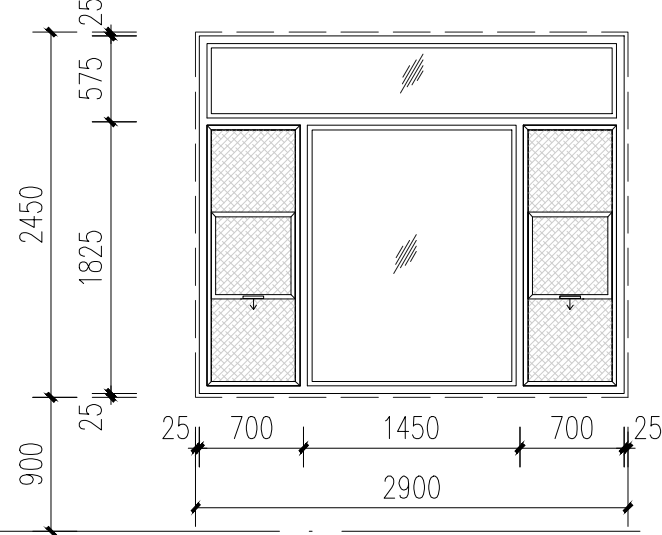
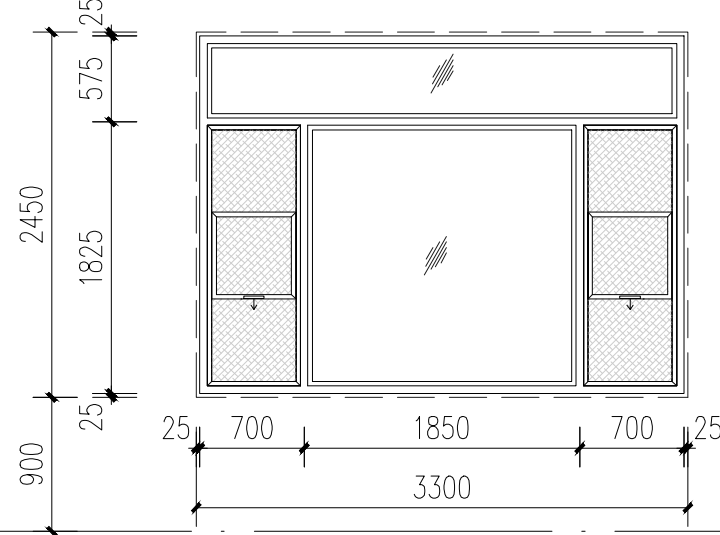
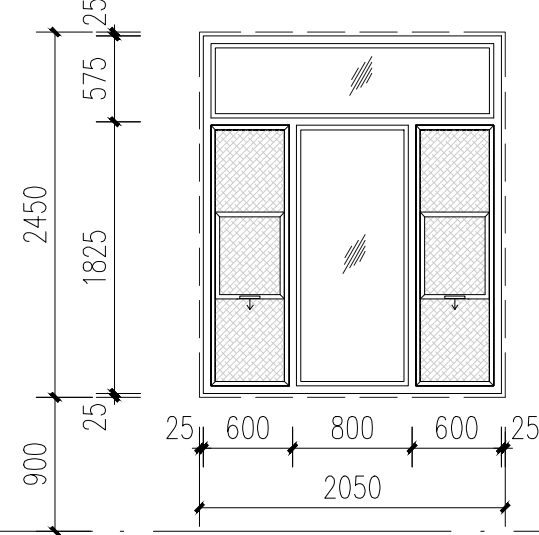
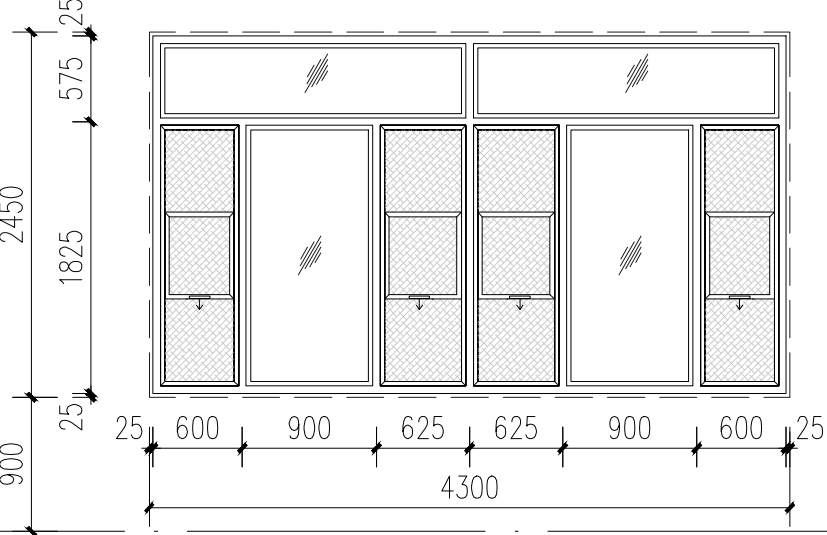
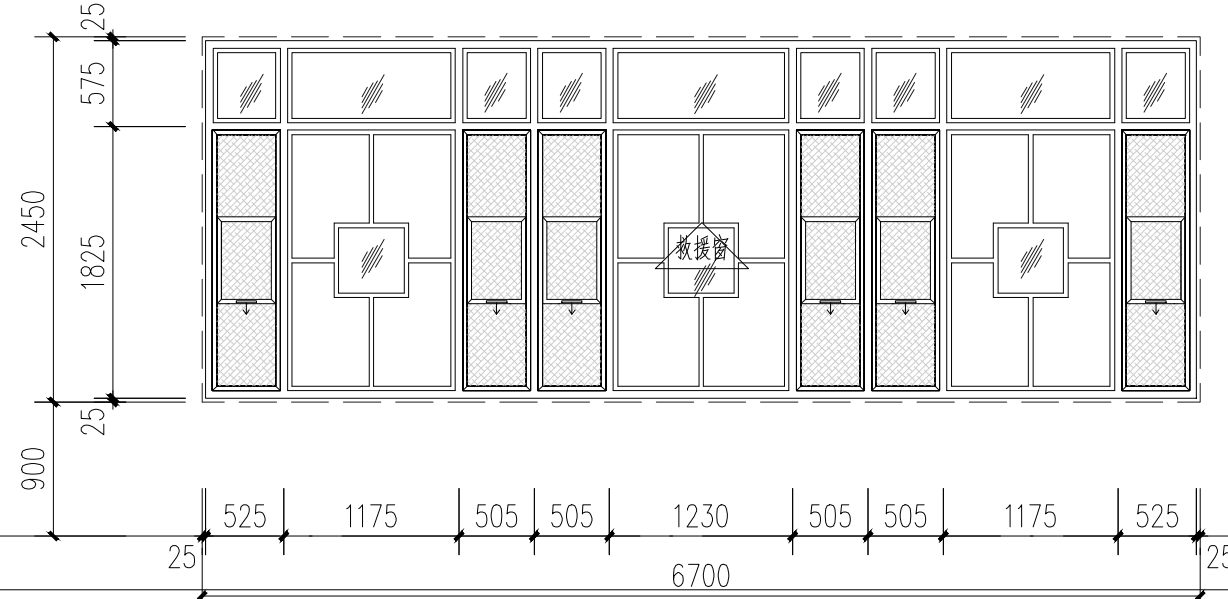
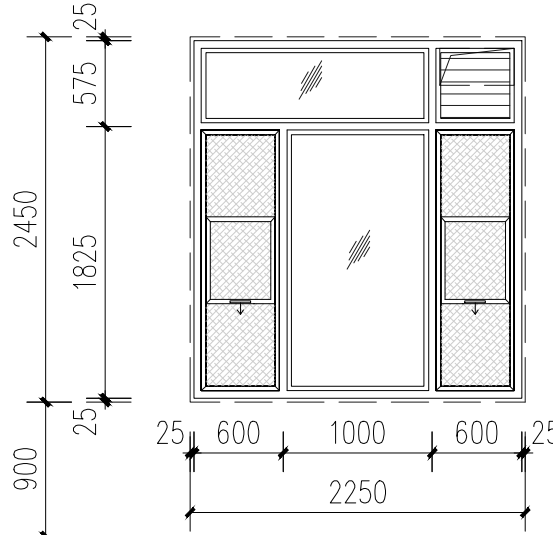
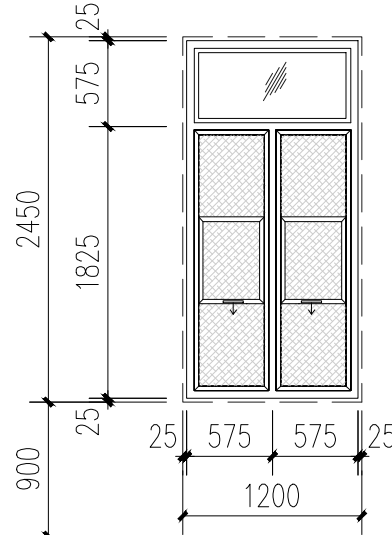
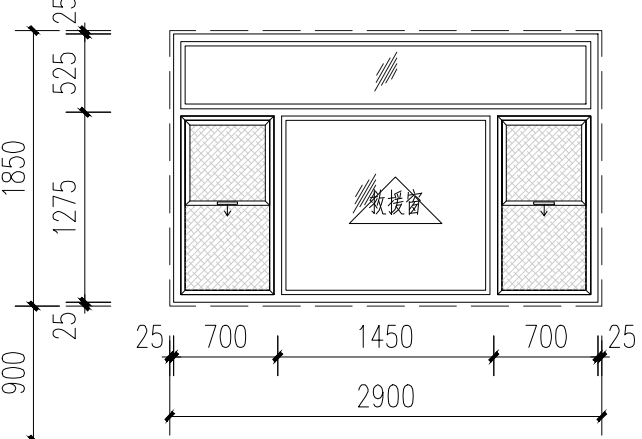
比 例
SCALE
1:50

图 号
NUMBER
1-07

地址: 广州市海珠区艺苑路东庆街
3、4号六楼602房
电话: 020-85520780 18028027838
传真: 020-85520780-808
邮箱: adhpy@163.com
网址: www.gdzj668.com
邮编: 510310

备注
MEMO
使用时, 应同时参照其他相关专业图纸。
如发现有错漏之处, 应及时与设计沟通解决。
图纸版权归本公司所有, 未经许可, 严禁
抄录、复制或 翻印。如有违反, 将追究
法律责任。

门窗表 (二)

			
C2924a	C3324a	C2124a(A)	C4324a
			
C6724a(J)	C2324a(A)(B)	C1224a(C)	C2918a (J)



广东正建筑设计工程有限公司
GUANGDONG ZHENGJIAN ENGINEERING DESIGN CO.,LTD.

工程名称
PROJECT
广州医科大学附属中医医院
天河区住院病房增加防蚊门窗项目

图 名
DRAWING TITLE
门窗表 (二)

审 定
EXAMINED
批 准
APPROVED
修 改
REV

蒋奎珍
莫振球
莫振球

项目负责人
ITEM IN CNARGED
设 计
DESIGNED
制 图
DRAWN


卢志标
卢志标
许宝超

日 期
DATE
比 例
SCALE
图 号
NUMBER

2024.04.28
1:50
1-08

地址: 广州市海珠区艺苑路东庆街
3、4号六楼602房
电话: 020-85520780 18028027838
传真: 020-85520780-808
邮箱: adhpy@163.com
网址: www.gdzj668.com
邮编: 510310

备注
MEMO
使用时, 应同时参照其他相关专业图纸。
如发现有不合理之处, 应及时与设计单位沟通。
图纸版权归设计单位所有, 未经许可, 严禁
抄袭、复制。 图纸标注尺寸均为参考尺寸,
施工时以现场实际尺寸为准。

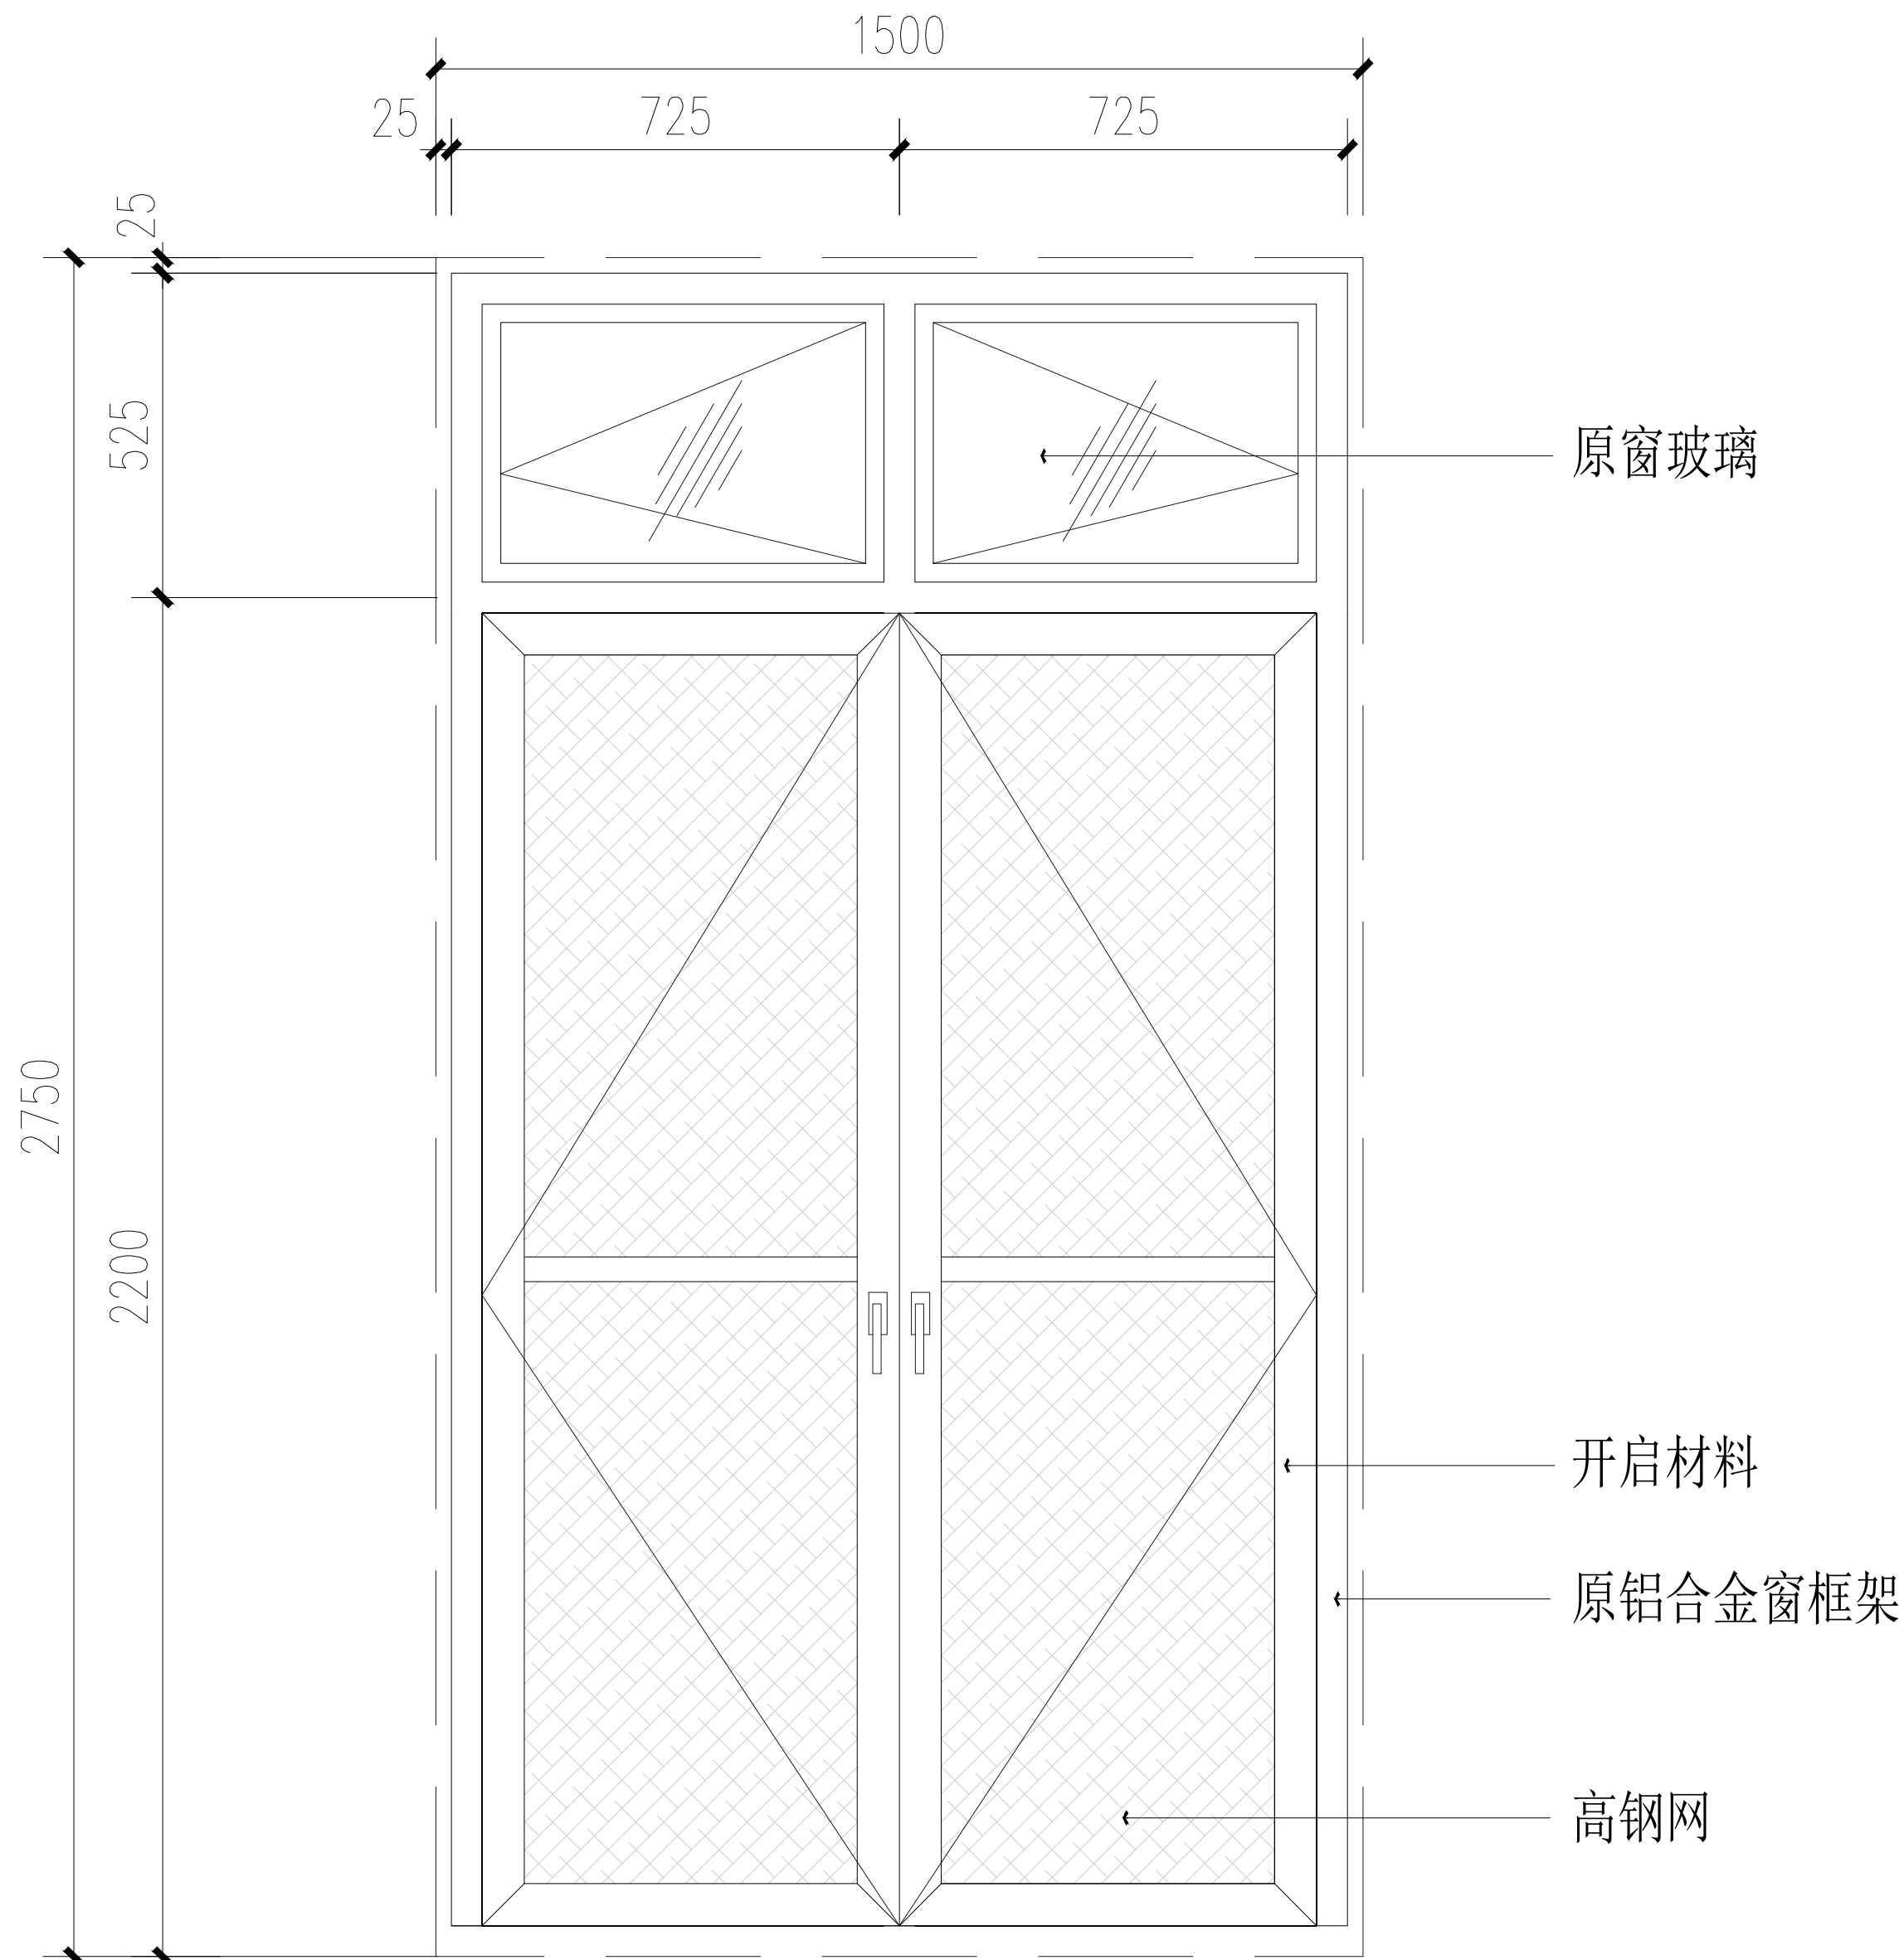


01 DETAIL M1527a 型号门立面图
SCALE 1:10



广东正建筑设计工程有限公司
GUANGDONG ZHENGJIAN ENGINEERING DESIGN CO.,LTD.

工程名称 PROJECT	广州医科大学附属中医医院 天河区住院病房增加防蚊门窗项目		审定 EXAMINED	蒋奎珍 蒋奎珍	项目负责人 ITEM IN CNARGED	卢志标 卢志标	日期 DATE	2024.04.28	地址：广州市海珠区艺苑路东庆街 3、4号六楼602房 电话：020-85520780 18028027838 传真：020-85520780-808 邮箱：adhpy@163.com 网址：www.gdzj668.com 邮编：510310	备注 MEMO 使用时，应同时参照其他相关标准。 如发现有与标准不符之处，应通知设计单位进行修改。 图纸版权归本公司所有，未经许可，严禁 抄袭、复制。 图纸标注尺寸均为参考尺寸， 施工时以现场标注尺寸为准。
	图名 DRAWING TITLE		批准 APPROVED	莫振球 莫振球	设计 DESIGNED	卢志标 卢志标	比例 SCALE	1:10		
	M1527a 型号门立面图		修改 REV	莫振球 莫振球	制图 DRAWN	许宝超 许宝超	图号 NUMBER	1-09		

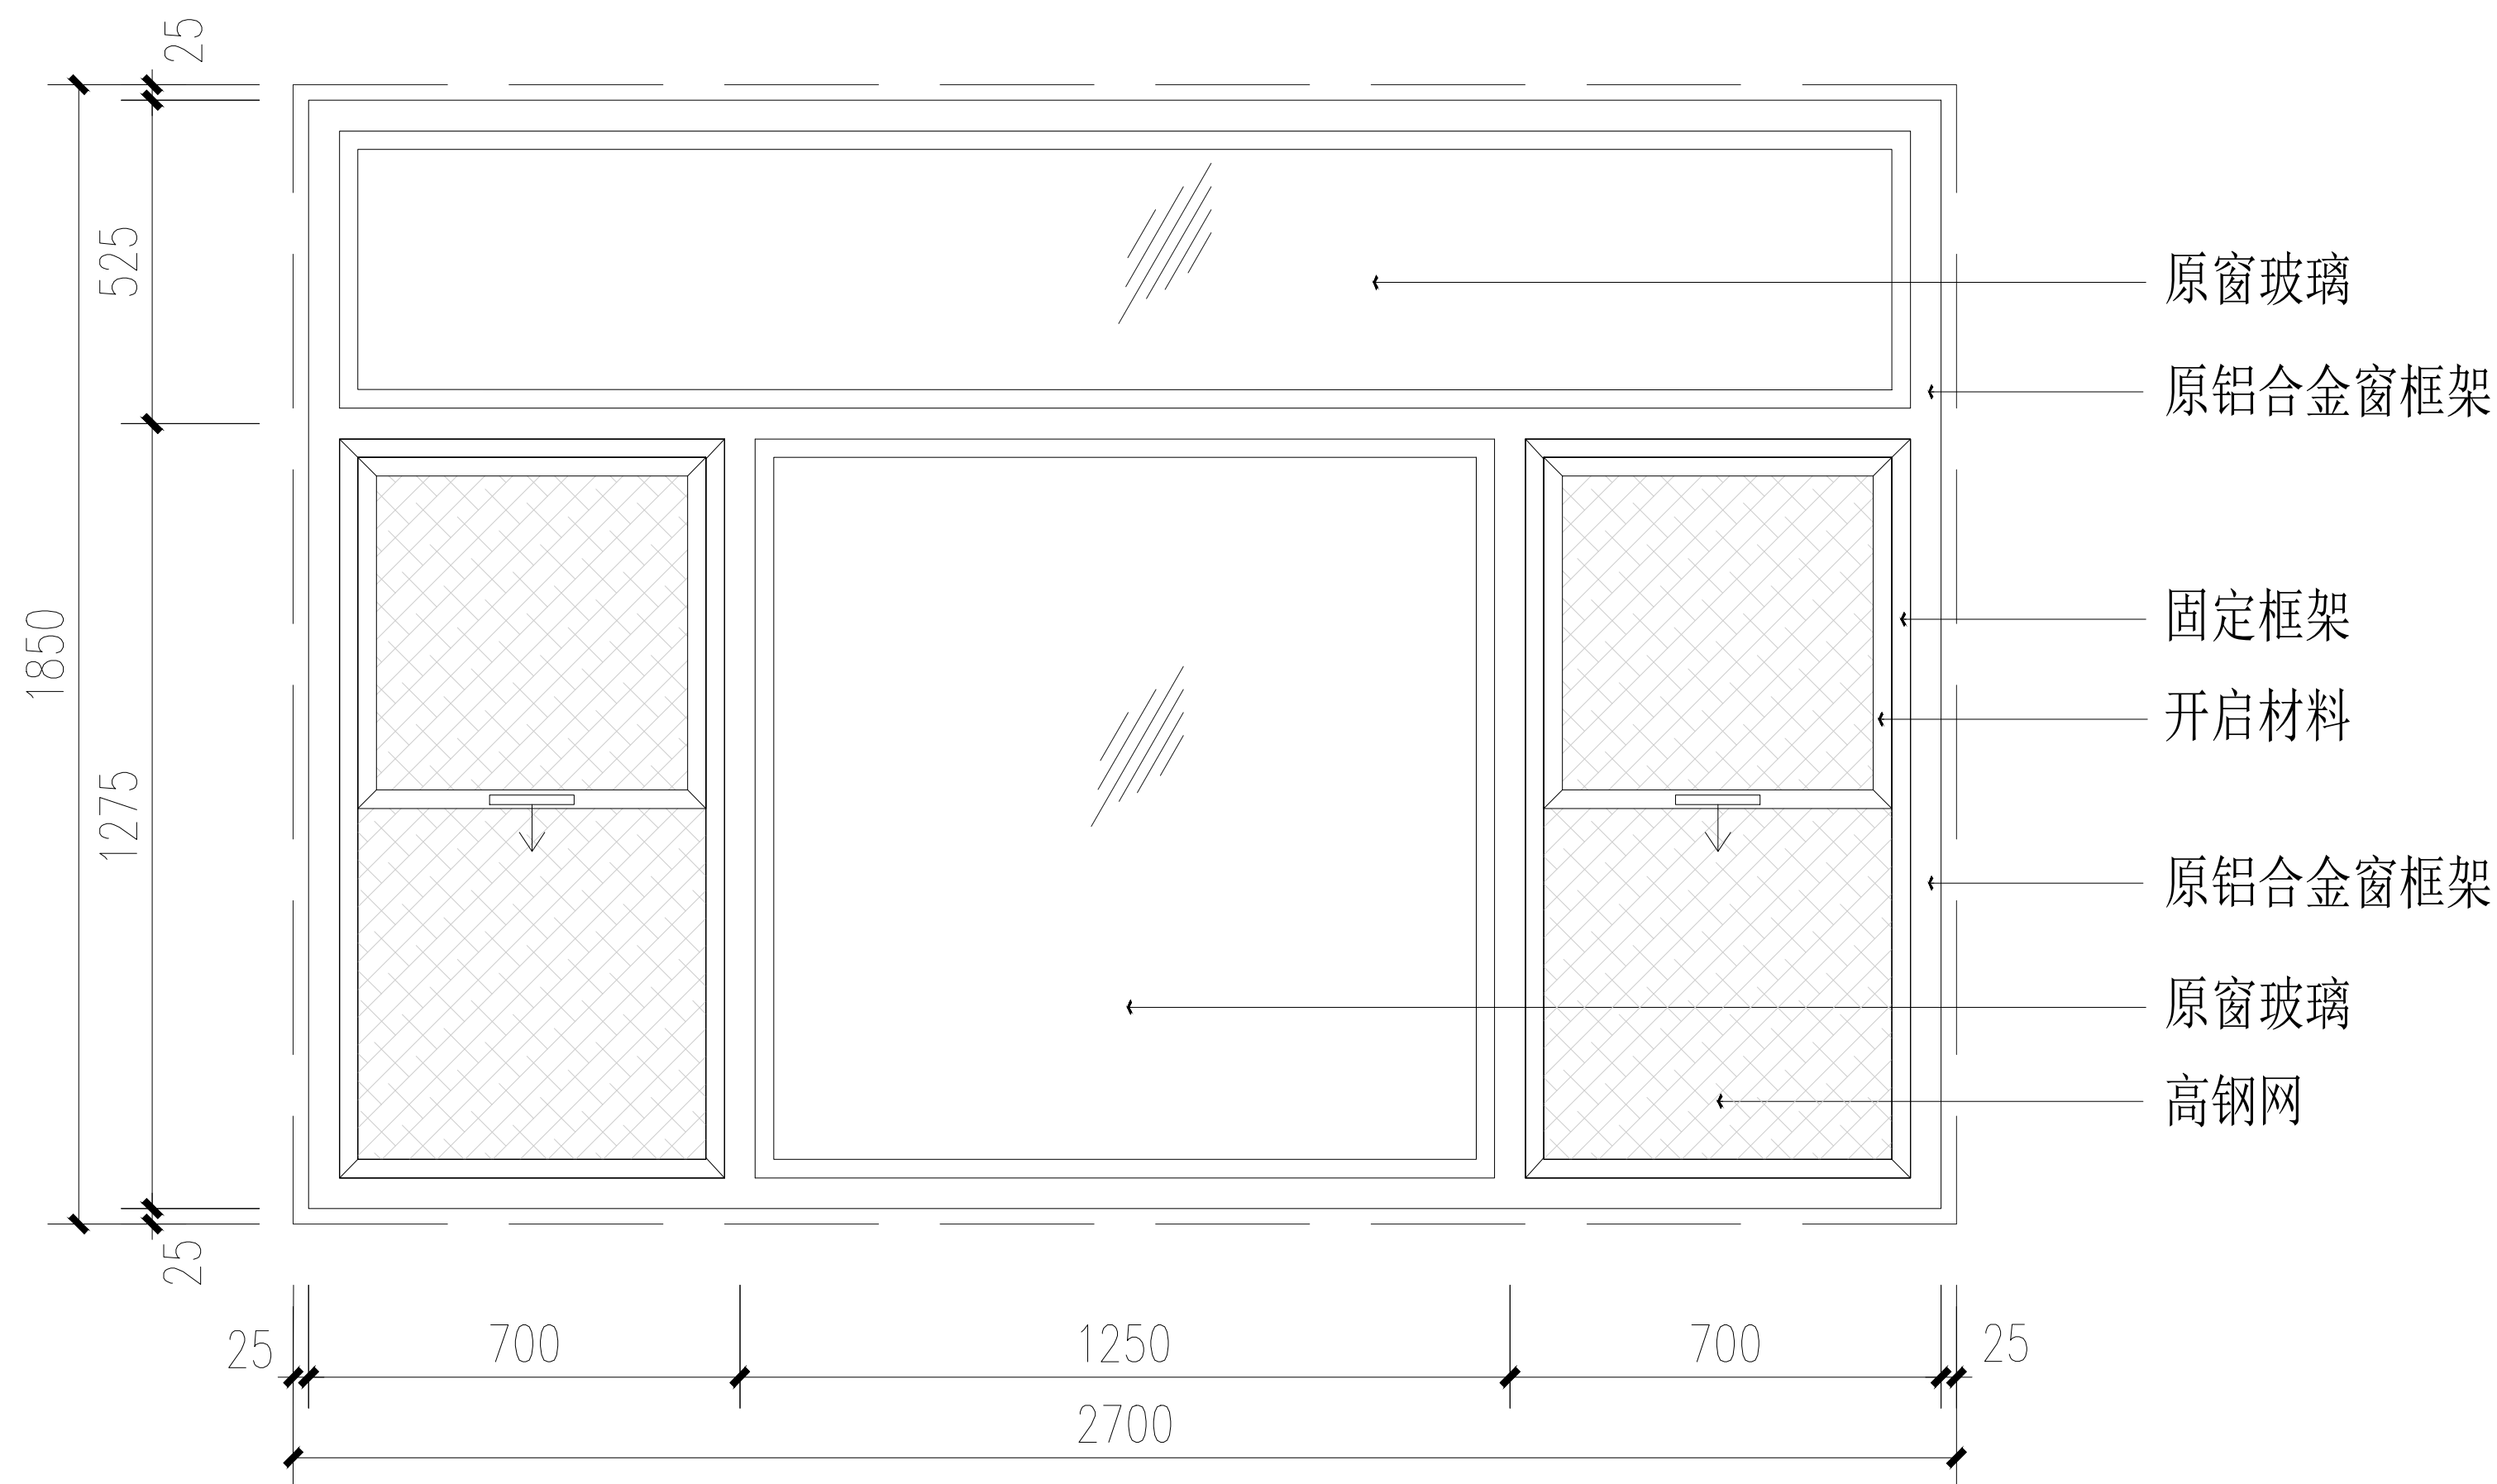

01
--
DETAIL C2718a 型号窗立面图
SCALE 1:10



广东正建筑设计工程有限公司
GUANGDONG ZHENGJIAN ENGINEERING DESIGN CO.,LTD.

工程名称 PROJECT	广州医科大学附属中医医院 天河院区住院病房增加防蚊门窗项目		审定 EXAMINED	蒋奎珍 蒋奎珍	项目负责人 ITEM IN CNARGED	卢志标 卢志标	日期 DATE	2024.04.28	地址：广州市海珠区艺苑路东庆街3、4号六楼602房 电话：020-85520780 18028027838 传真：020-85520780-808 邮箱：adhpy@163.com 网址：www.gdzj668.com 邮编：510310	备注 MEMO 使用此图时，应同时参照其相关技术规范。 如发现有错漏之处，应及时通知设计单位进行修改。 图纸版权归设计单位所有，未经许可，严禁 抄袭、复制、翻印。 图纸标注尺寸均按图样尺寸。 施工时以现场实际尺寸为准。
	图名 DRAWING TITLE		批准 APPROVED	莫振球 莫振球	设计 DESIGNED	卢志标 卢志标	比例 SCALE	1:10		
	C2718a 型号窗立面图		修改 REV	莫振球 莫振球	制图 DRAWN	许宝超 许宝超	图号 NUMBER	1-10		